

Жилой дом с мансардой

эскизный проект

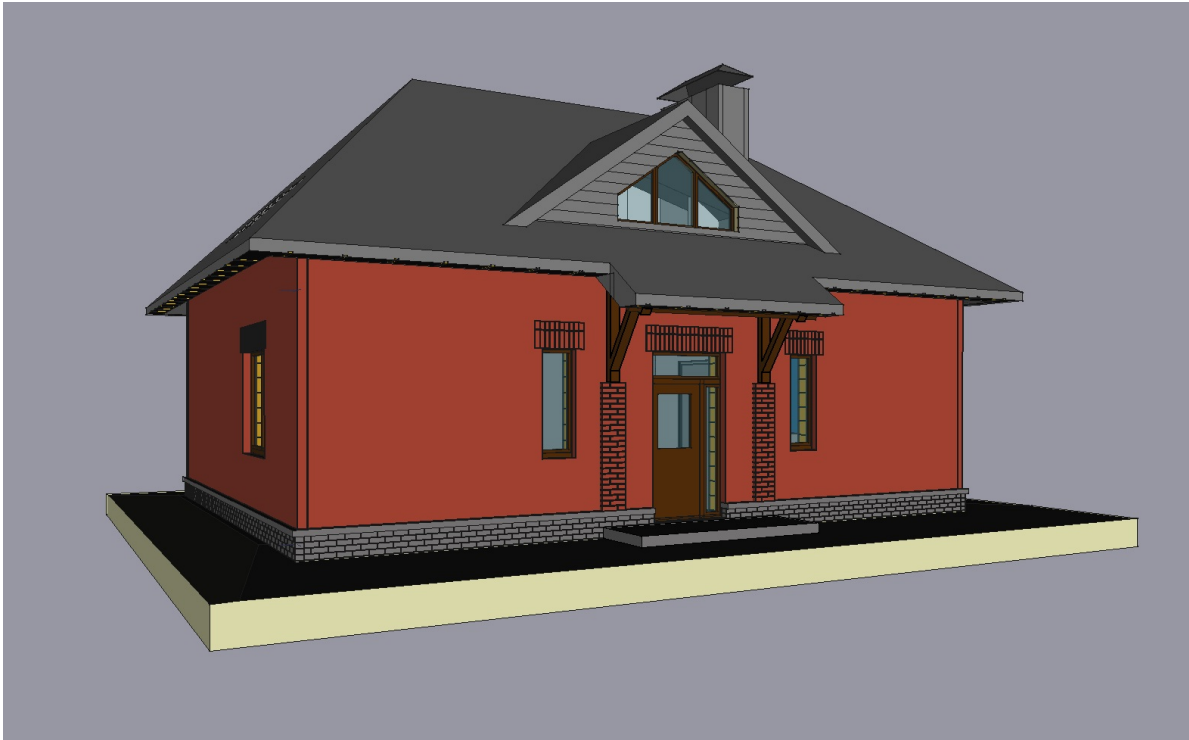


рис. 1 Северный фасад

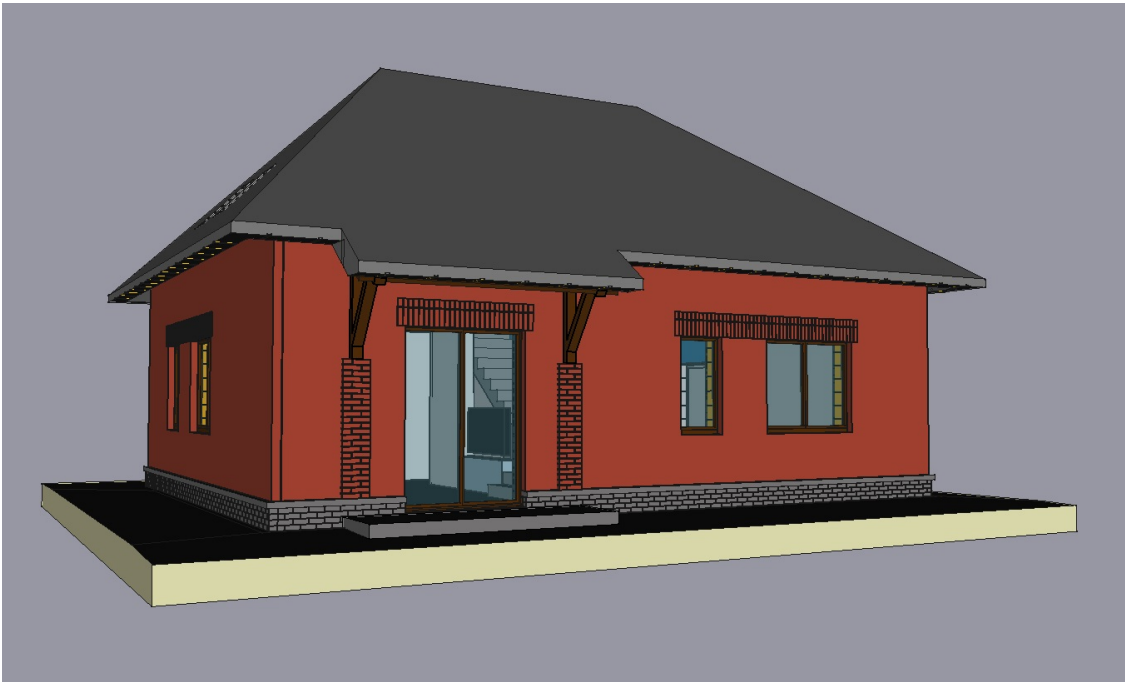



рис. 2 Южный фасад

					ИЖС-2022.0003			
					Жилой дом	Лит.	Масса	Масштаб
								1:50
Изм	Лист	№ докум.	Подп.	Дата		Лист 1		Листов 10
Разраб.		Мавричев Р.С.		28.05.22		Распространяется свободно		
Пров.					при участии сообщества "Forumhouse.ru"			под лицензией
Т. контр.					github.com/rmavrichev/freecad-projects			cc-by-nc-sa 4.0
Н. контр.								
Утв.								


Фасады




Север

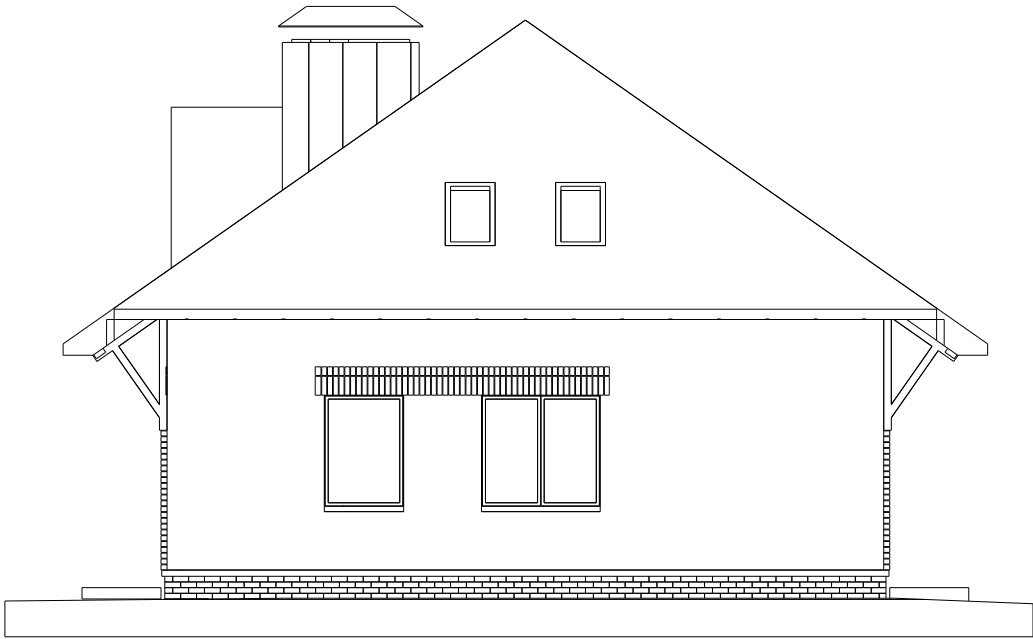

запад

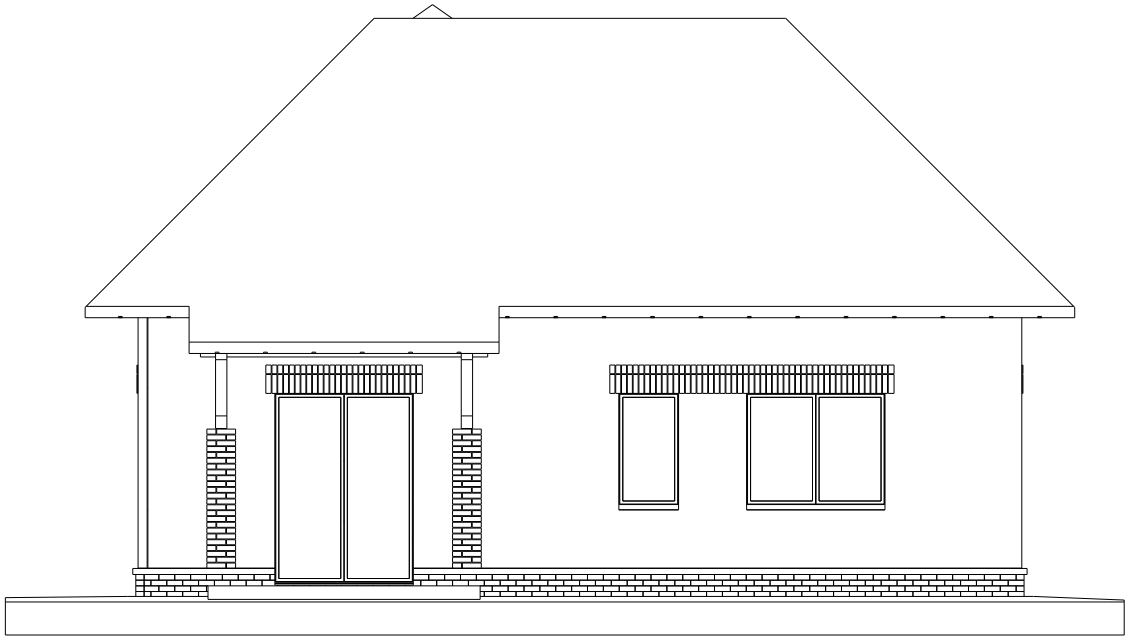

Юг

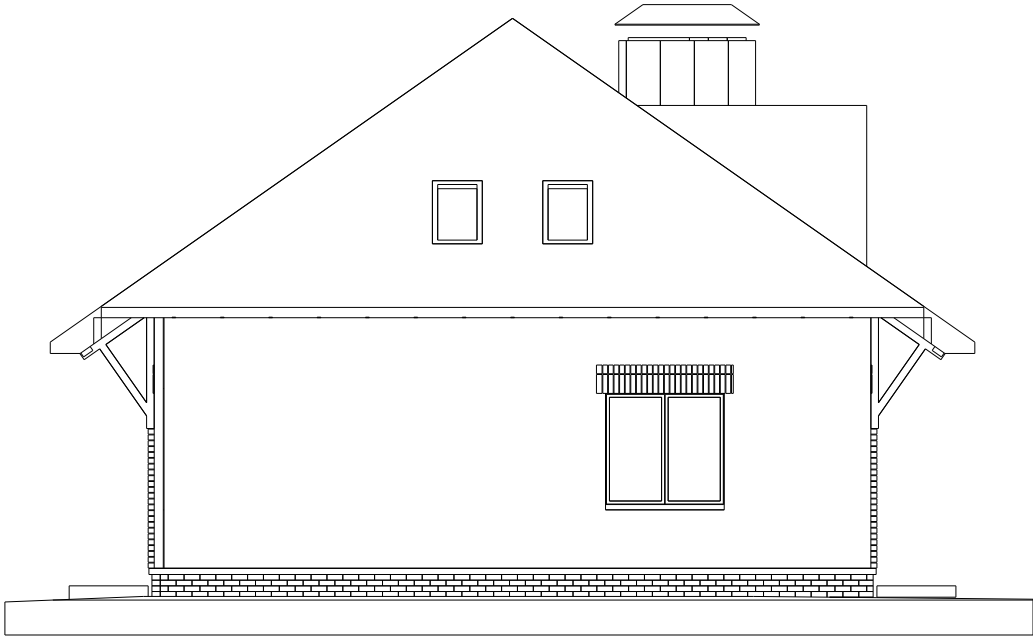


Восток

Экспликация помещений 1-го этажа:

N/N	Помещение	Площадь
1)	Столовая	21,46 м ²
2)	Кухня	8,87 м ²
3)	Коридор	5,59 м ²
4)	Санузел	2,20 м ²
5)	Ванная	8,39 м ²
6)	Прихожая (ТГ)	8,30 м ²
7)	Спальня	15,36 м ²
8)	Кабинет	12,79 м ²
	Итого:	82,96 м ²
	Тёплый контур (Площадь этажа)	89,50 м ²


Экспликация помещений мансардного этажа:

N/N	Помещение	Площадь
1)	Холл мансарды	7,16 м ²
2)	СУ мансарды	7,68 м ²
3)	Спальня #1	22,29 м ²
4)	Детская #1	12,68 м ²
5)	Детская #2	12,76 м ²
6)	Кладовка	2,91 м ²
	Итого:	62,56 м ²
	Общая:	145,53 м ²

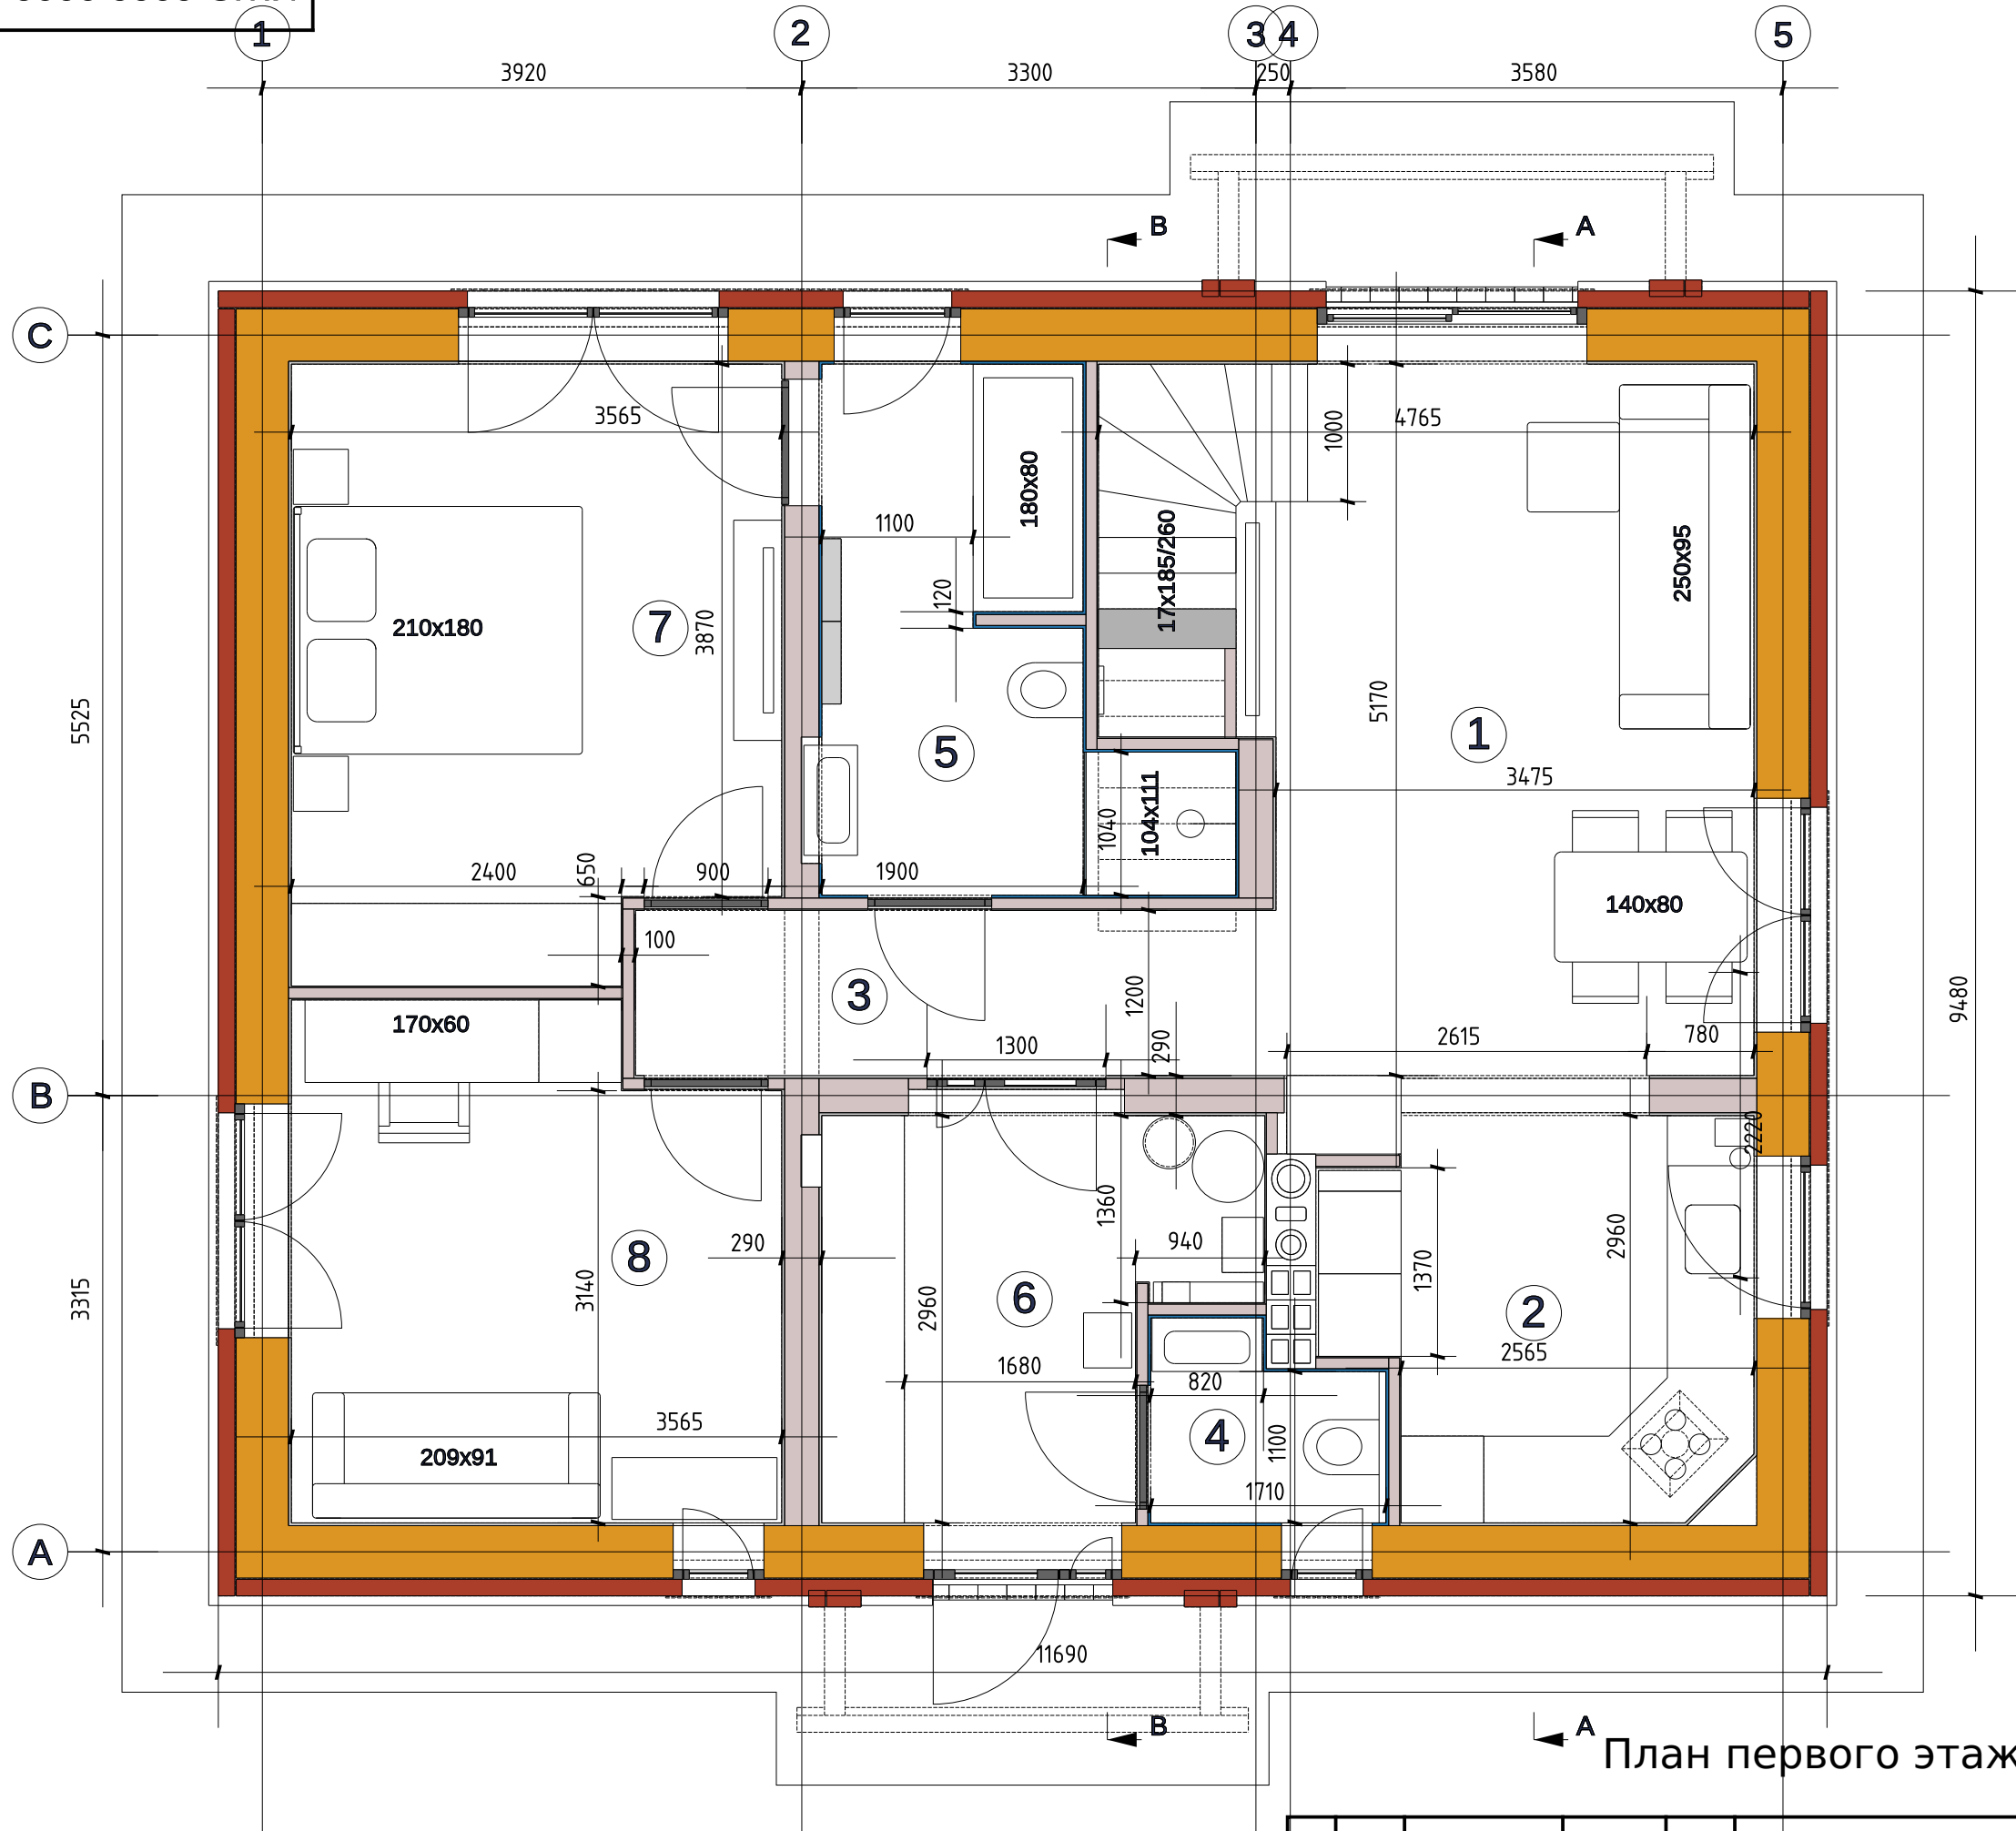

План первого этажа на отметке +0.0


План мансардного этажа на отметке +3.145

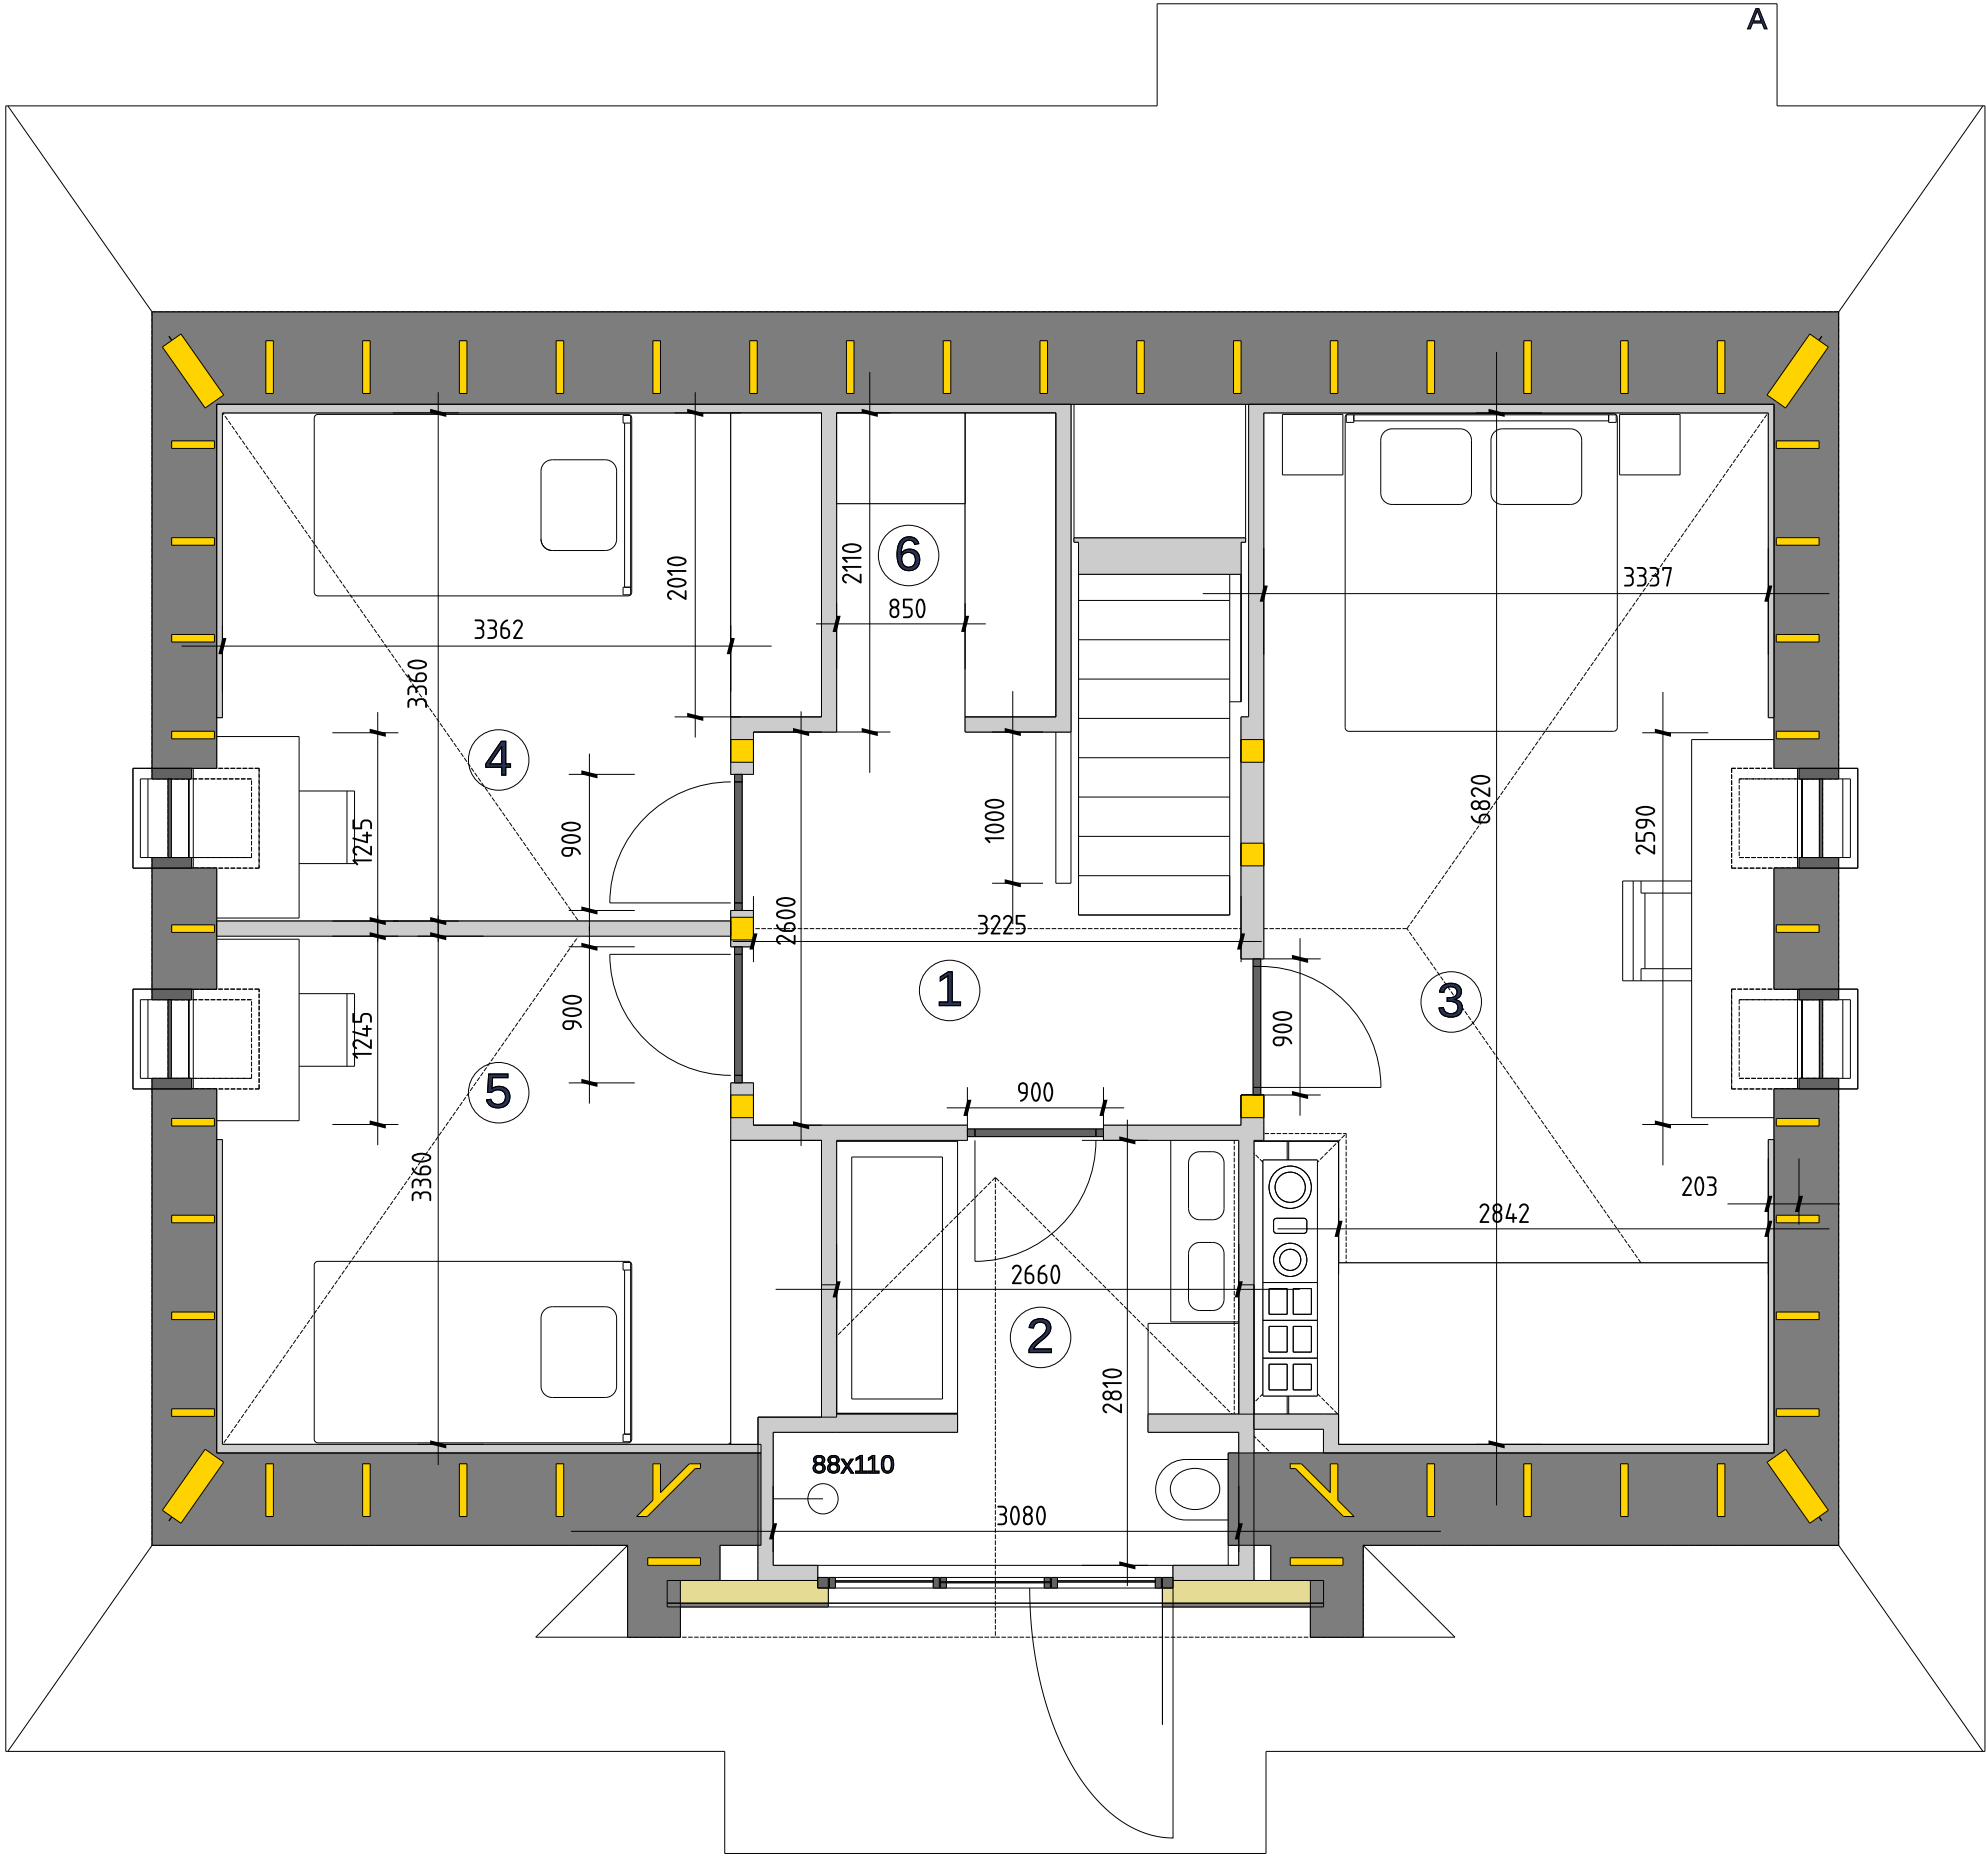


Юг
↓
С


Изм.	Лист	№ докум.	Подп.	Дата

Разрез по А-А

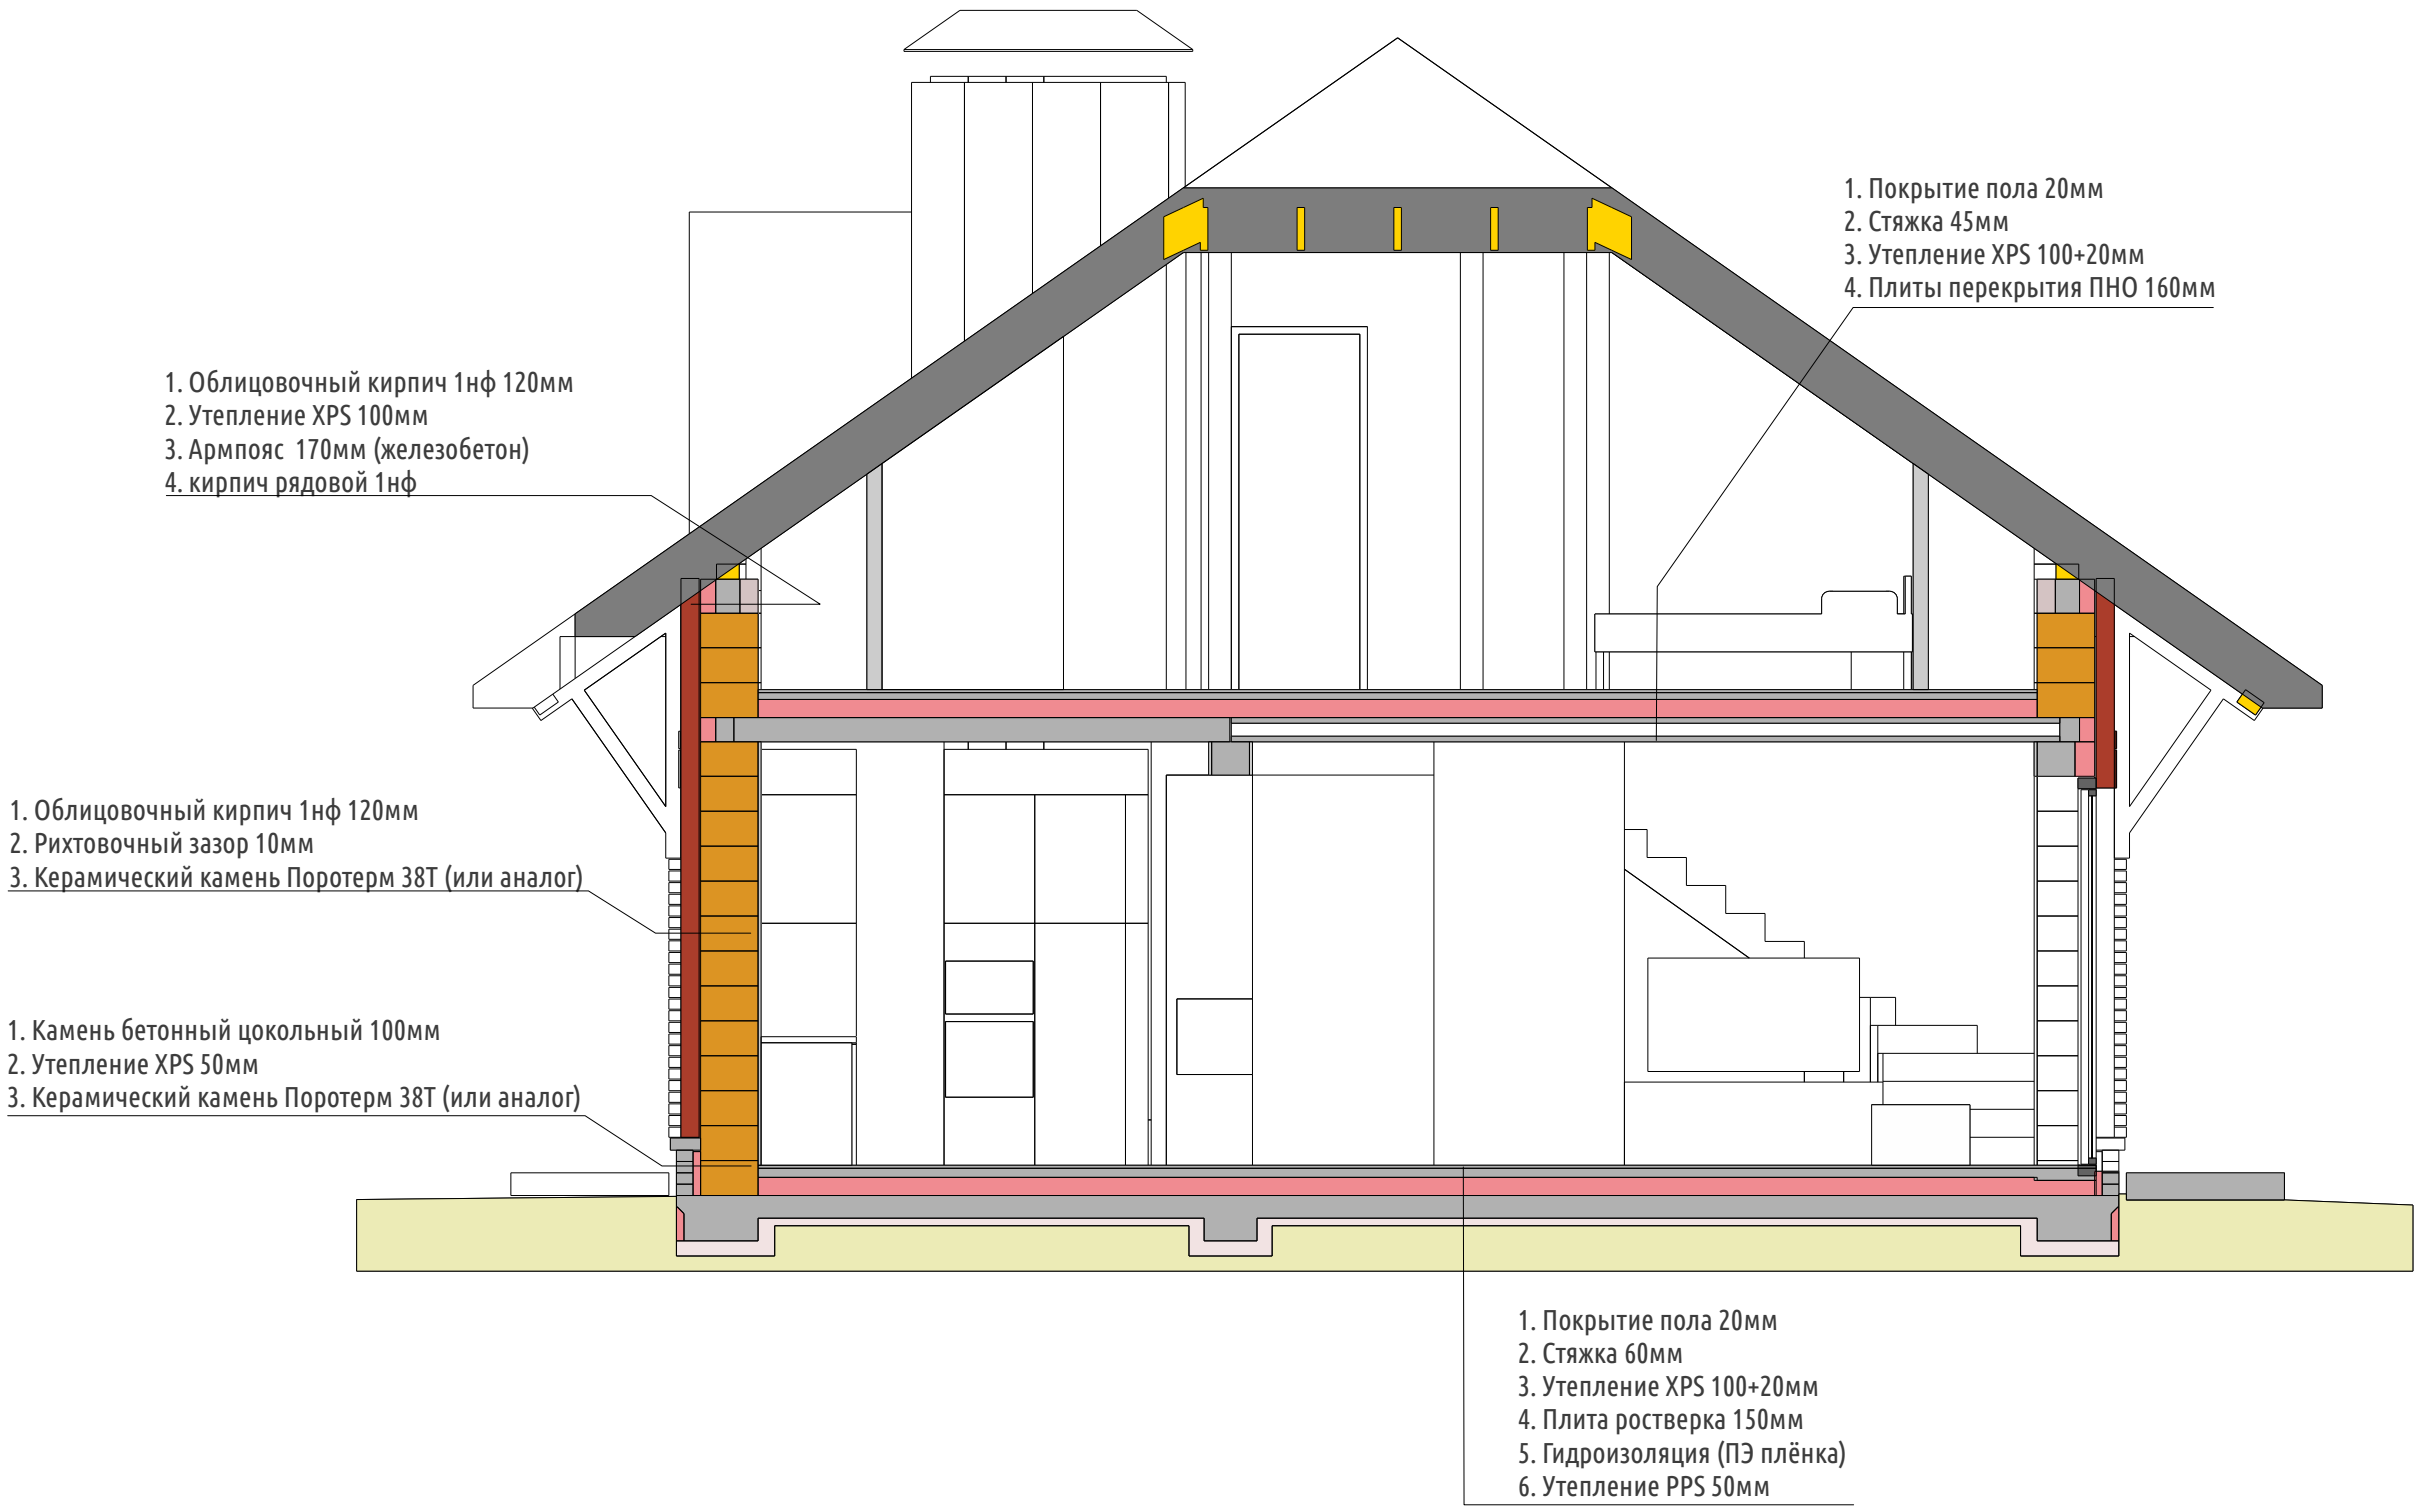

Разрез по В-В

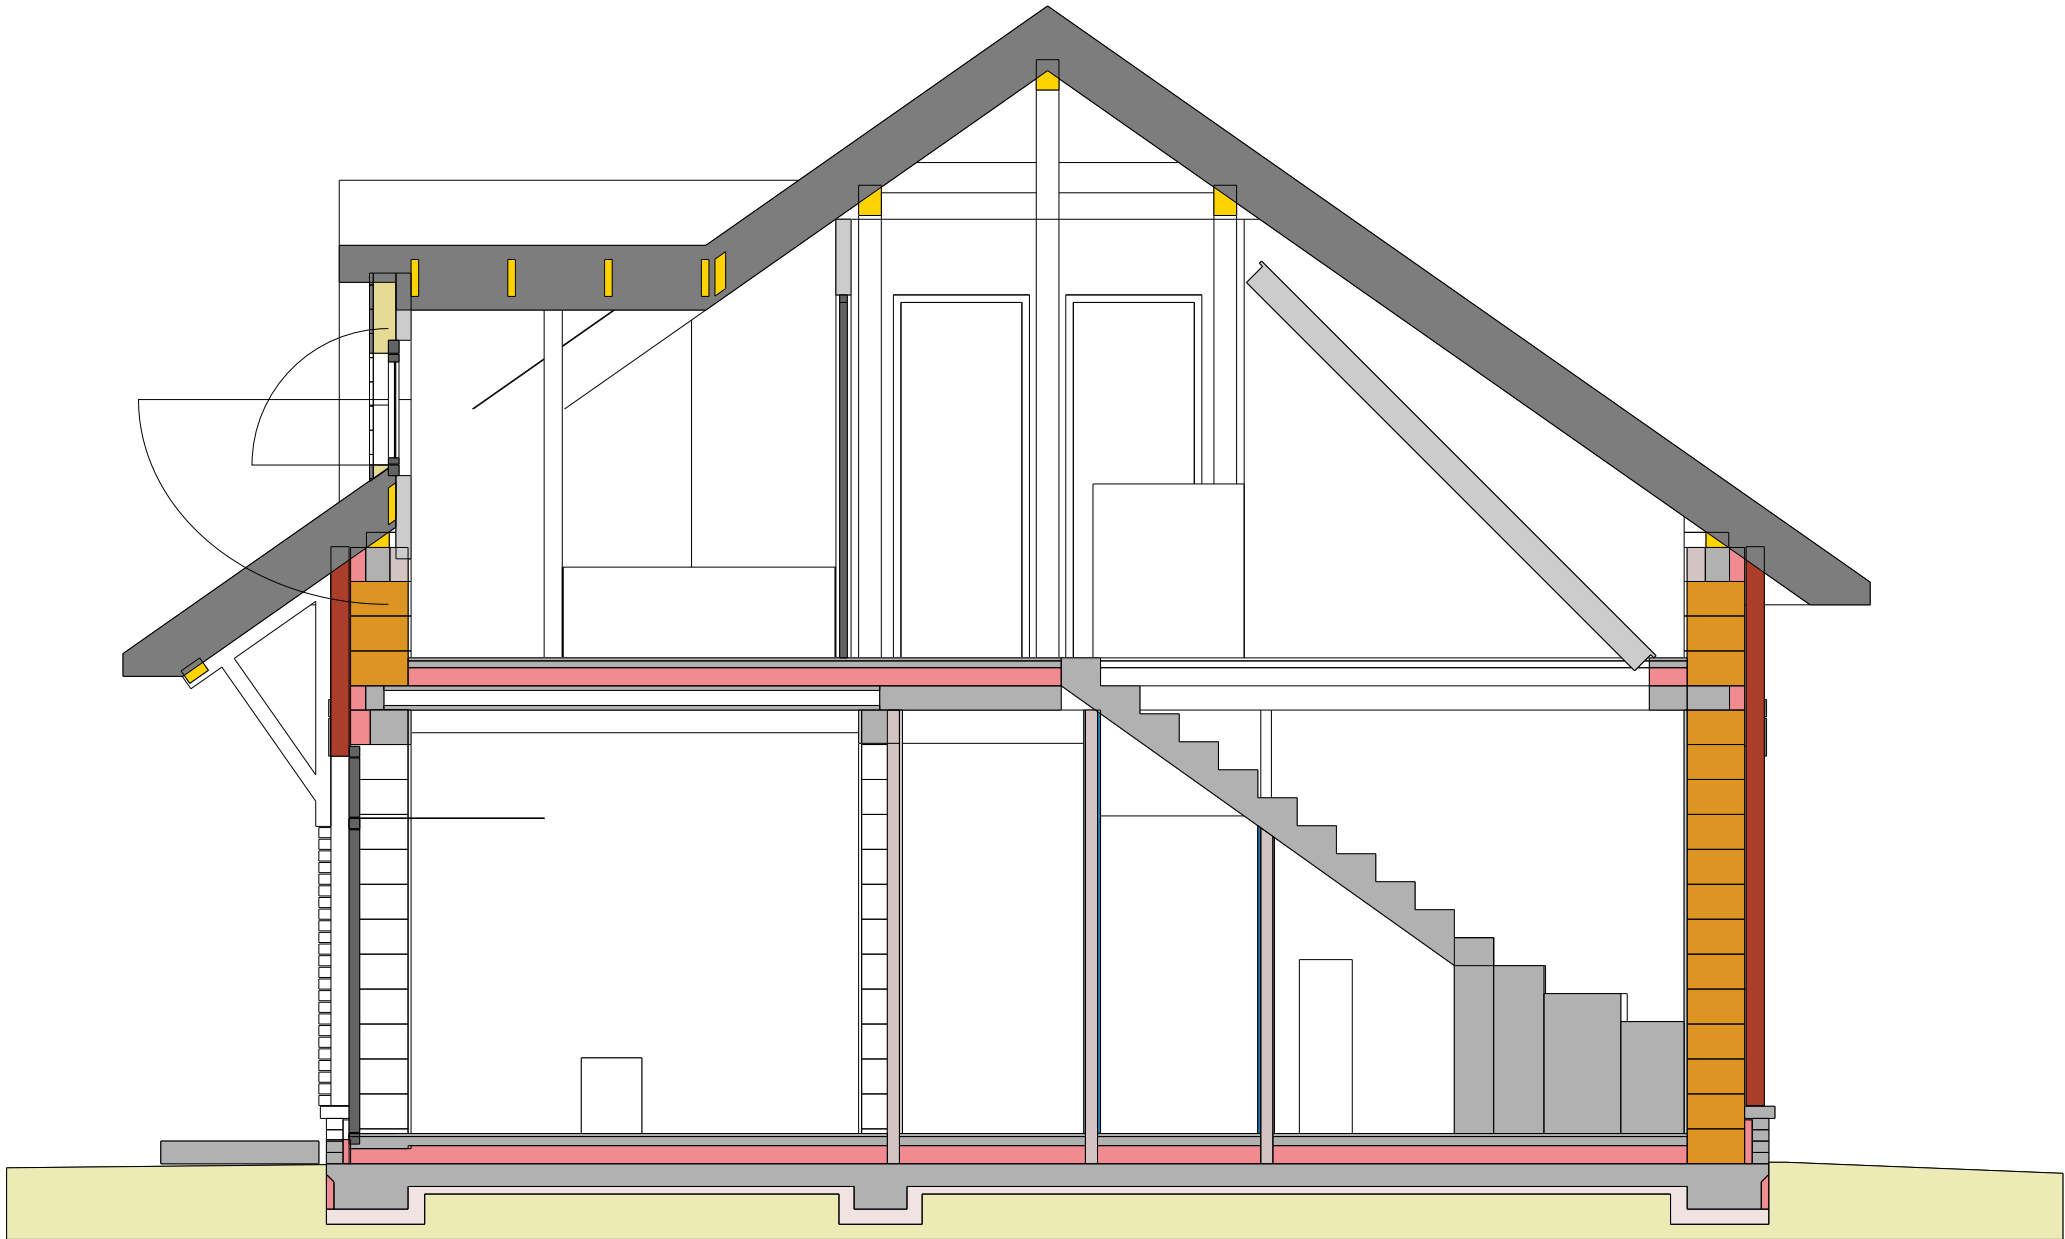


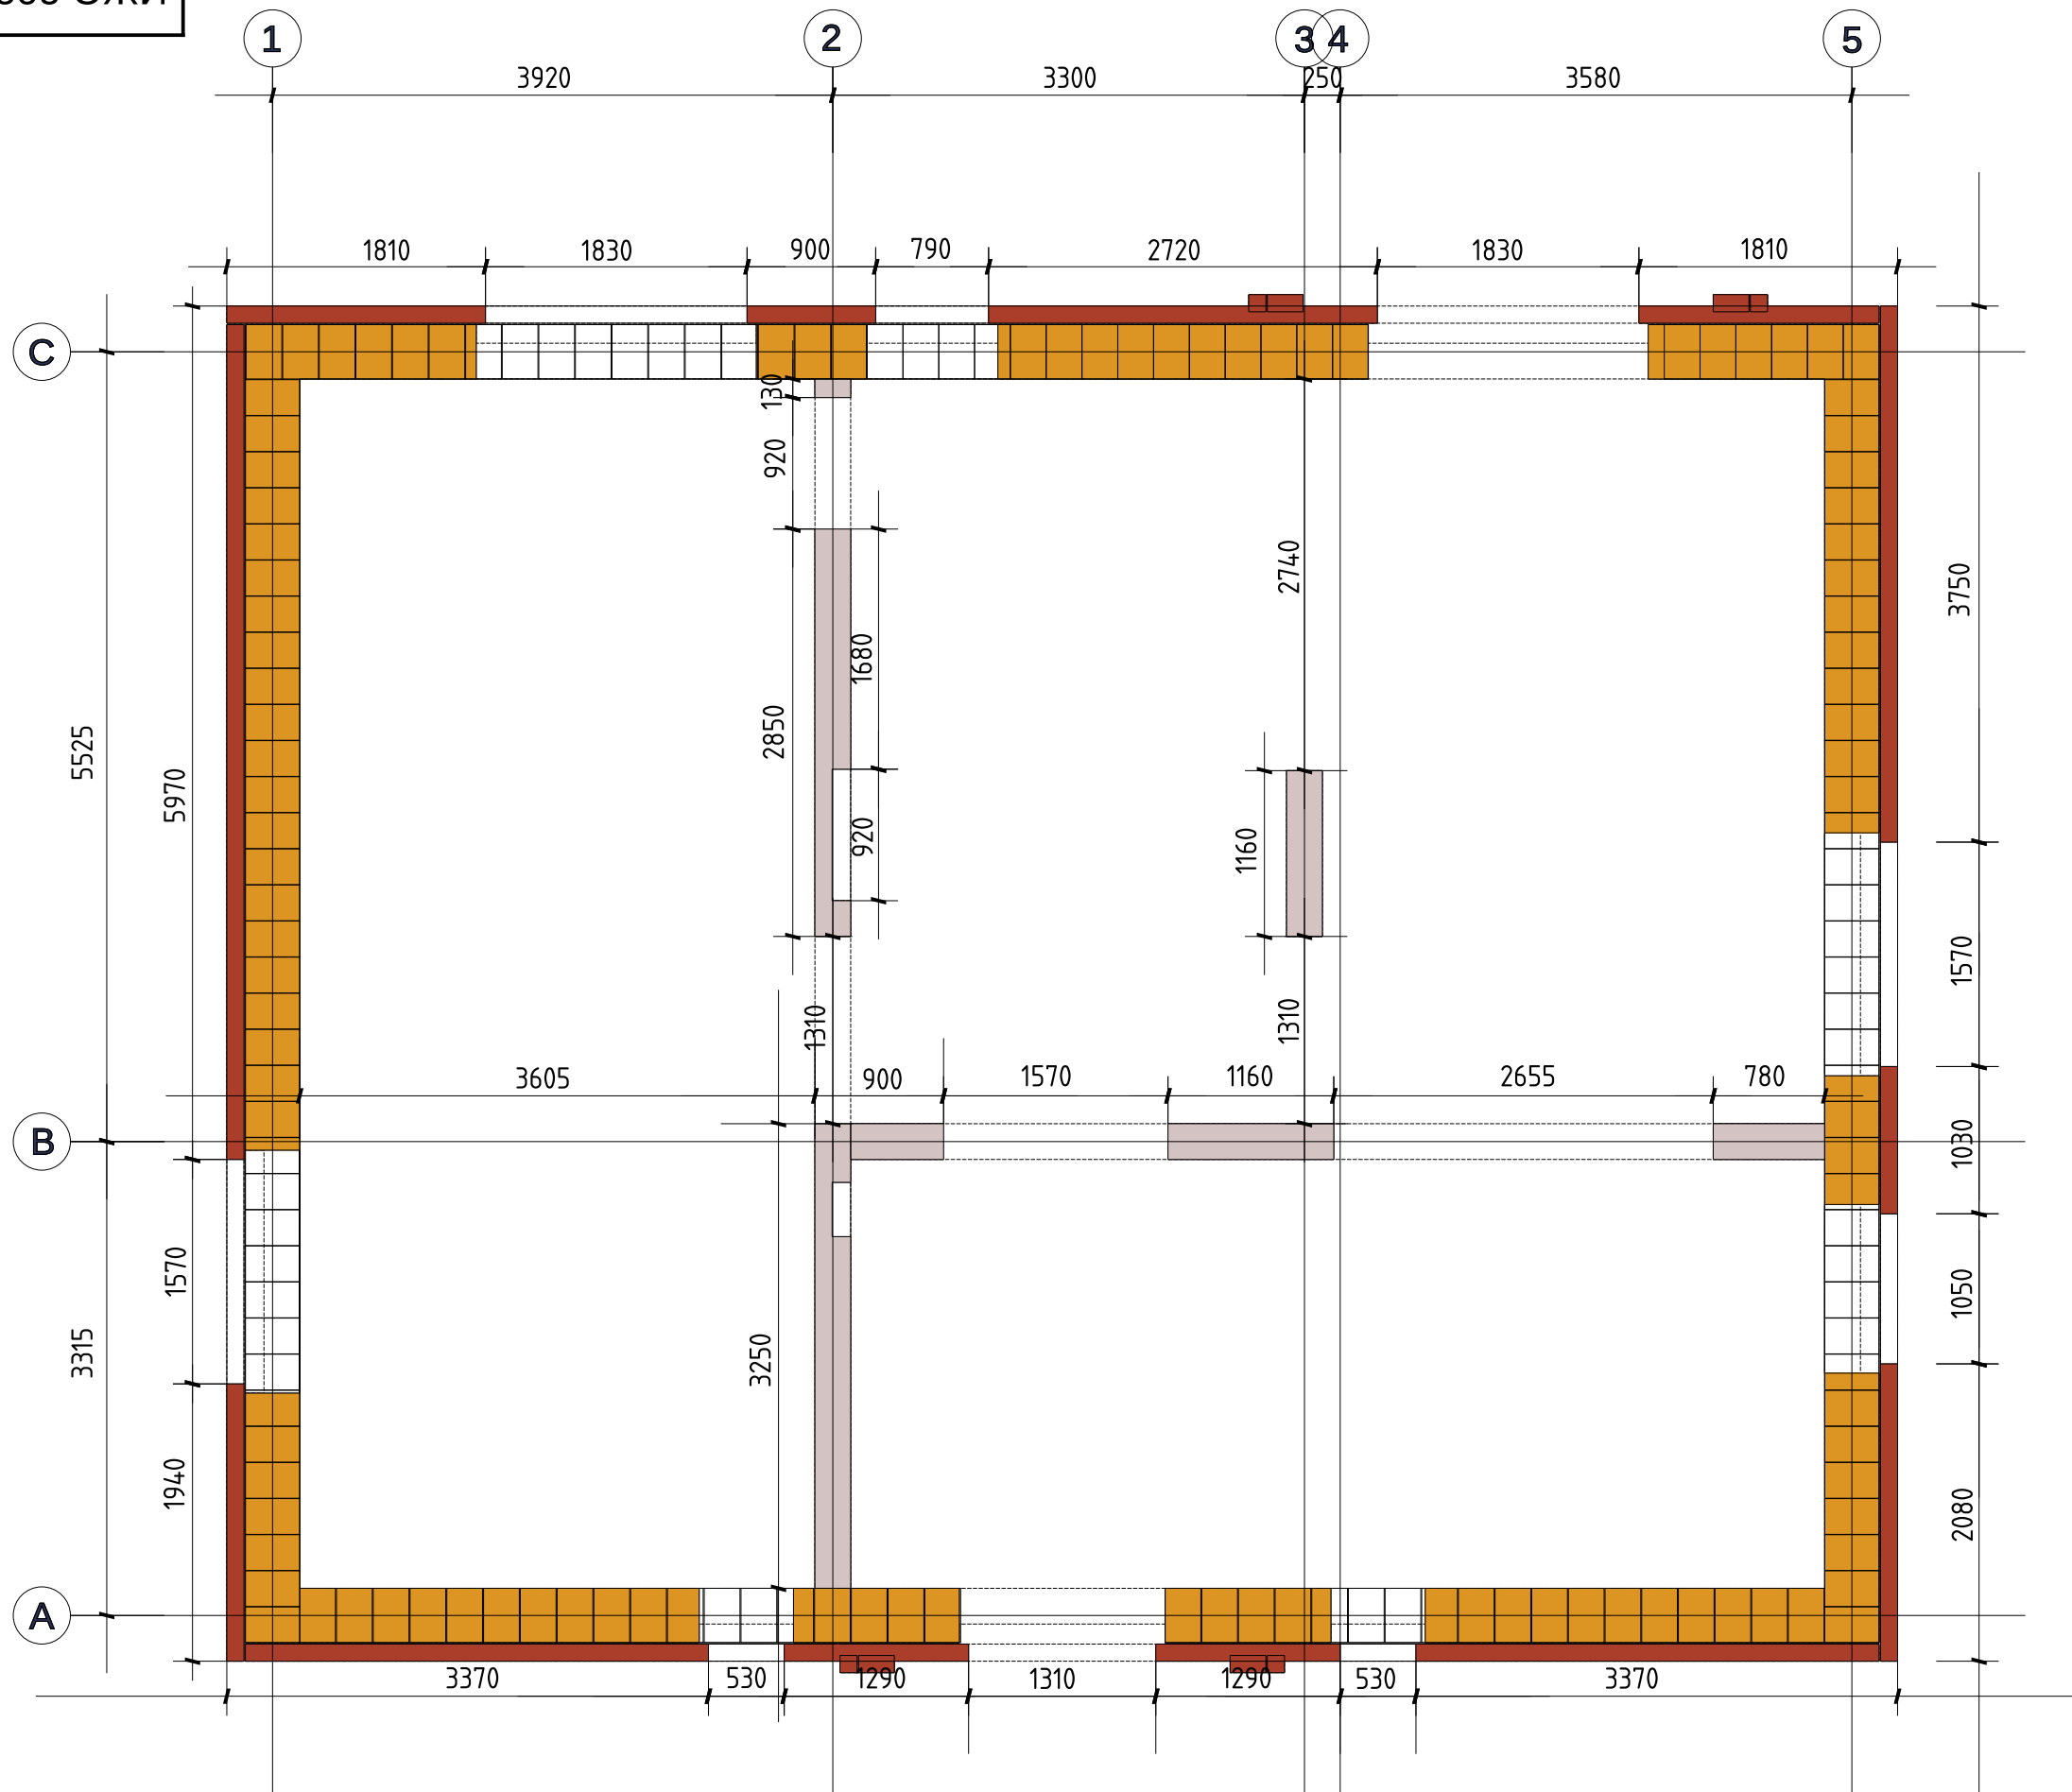


Кладочный план 1-го этажа

Изм	Лист	№ докум.	Подп.	Дата

Раскладка плит ПНО (160мм)

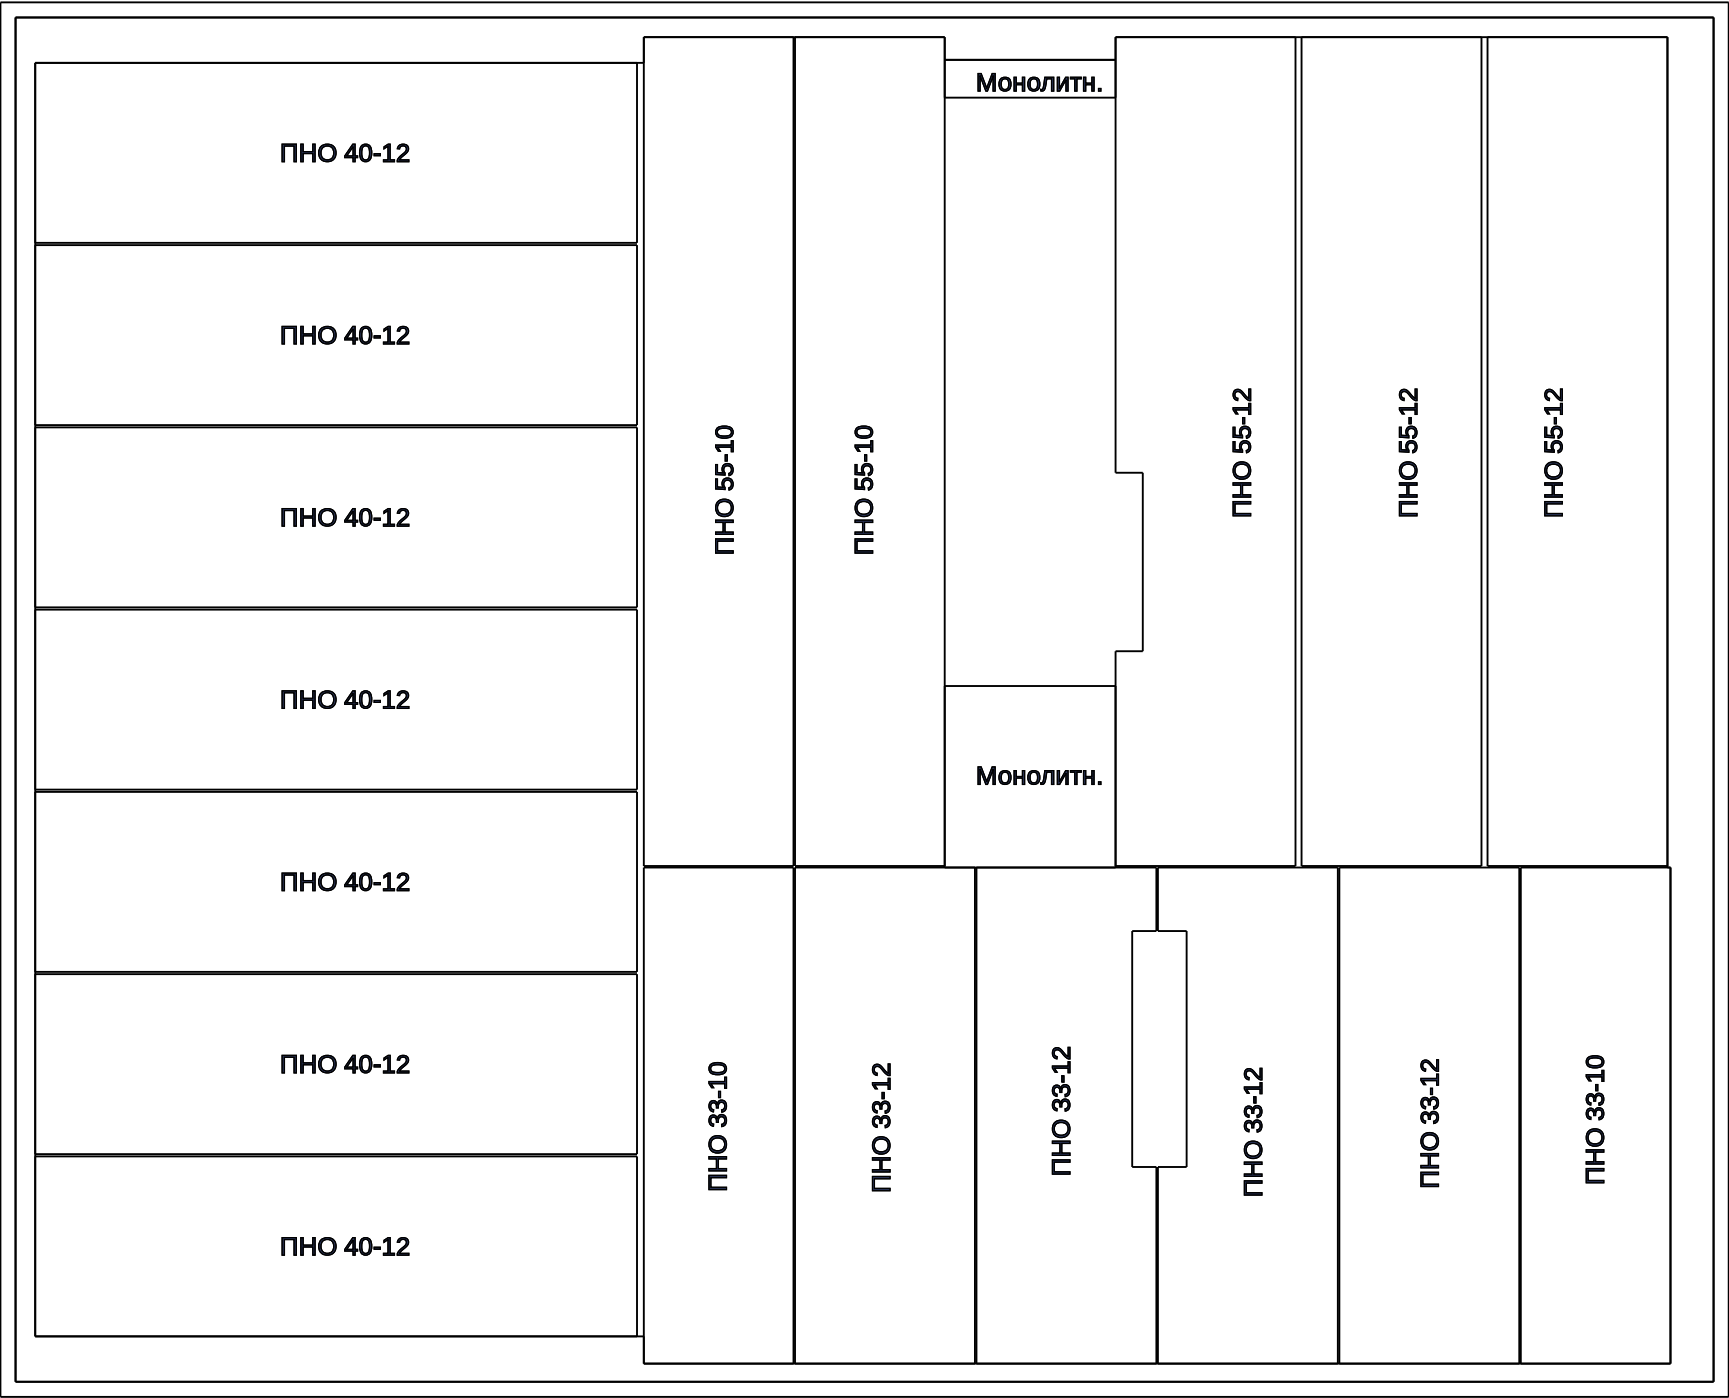

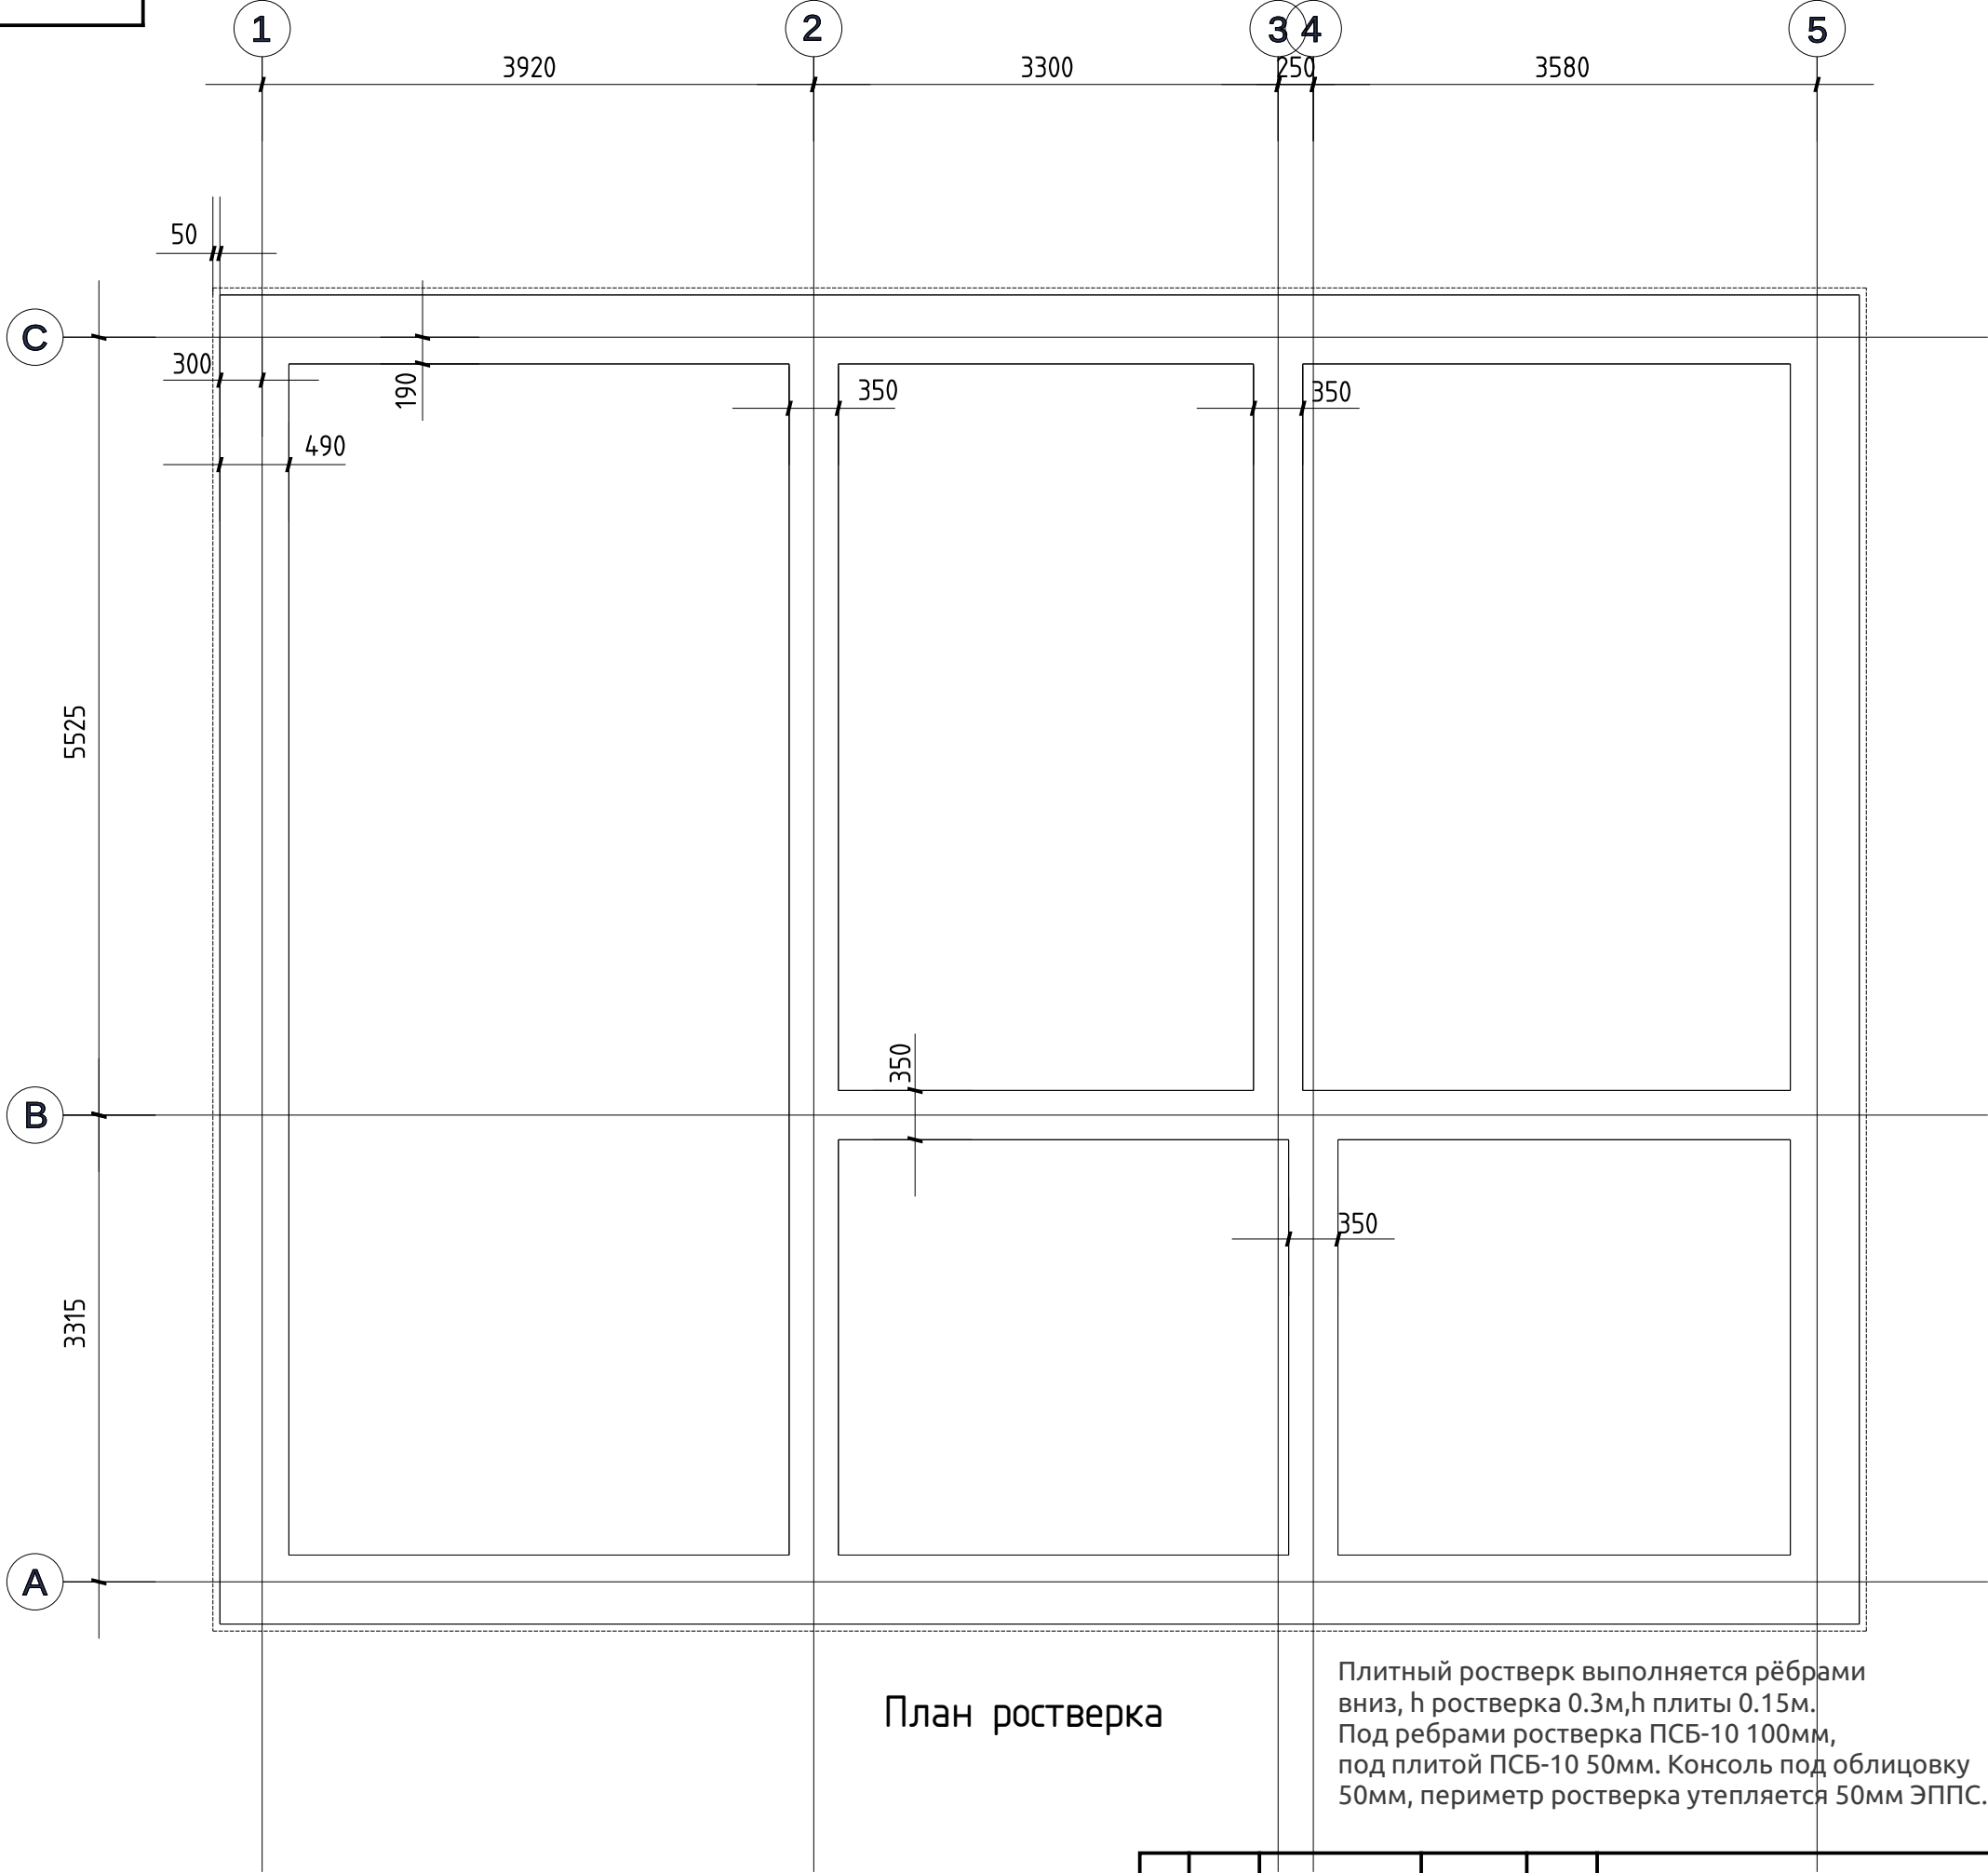

План ростверка

Плитный ростверк выполняется рёбрами вниз, h ростверка 0.3м, h плиты 0.15м. Под ребрами ростверка ПСБ-10 100мм, под плитой ПСБ-10 50мм. Консоль под облицовку 50мм, периметр ростверка утепляется 50мм ЭППС.

					ИЖС-2022.0003	Лист
Изм	Лист	№ докум.	Подп.	Дата		10