

Жилой дом с мансардой

эскизный проект



рис. 1 Северный фасад


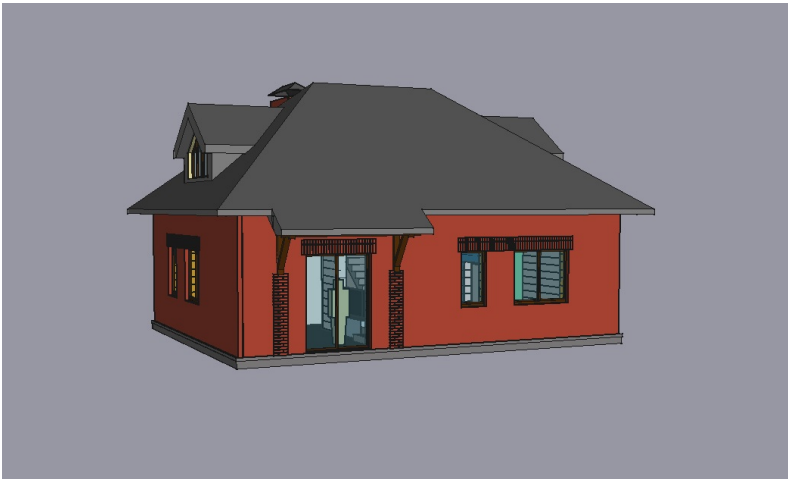



рис. 2 Южный фасад

					ИЖС-2022.0003						
					Жилой дом	Лит.			Масса	Масштаб	
Изм	Лист	№ докум.	Подп.	Дата						1:50	
Разраб.		Мавричев Р.С.		10.05.22							
Пров.											
Т. контр.											
					Разработано @rmavrichev при участии сообщества "Forumhouse.ru" github.com/rmavrichev/freecad-projects	Лист 1			Листов 9		
Н. контр.						Распространяется свободно под лицензией cc-by-nc-sa 4.0					
Утв.											


Фасады

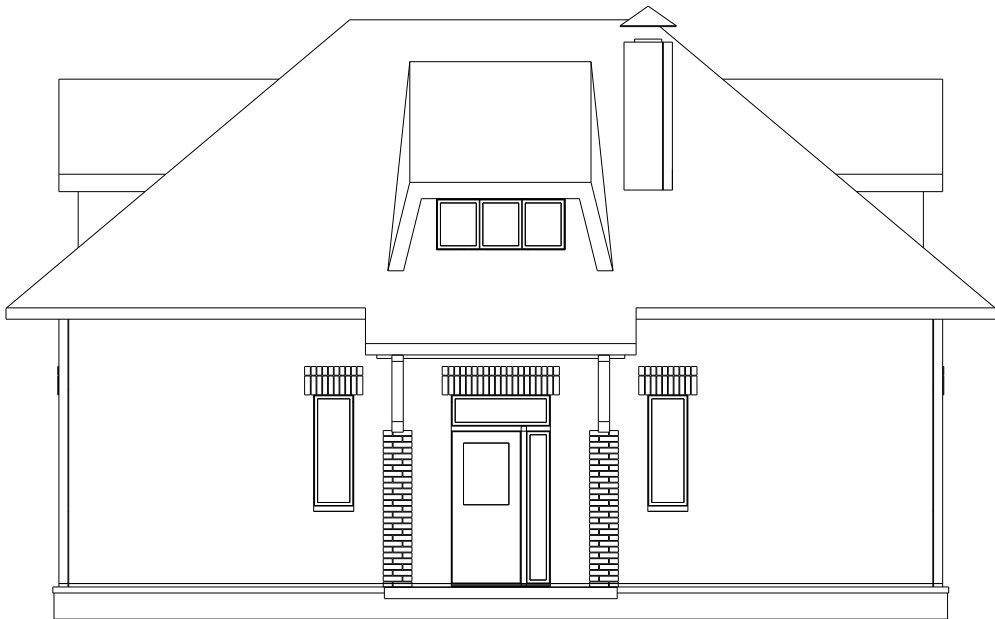


Север

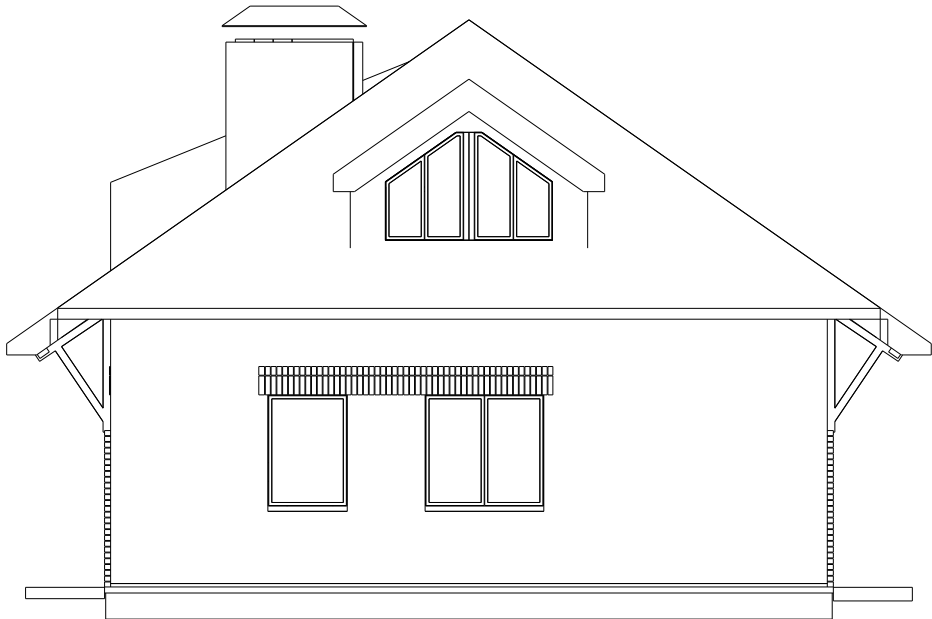

запад

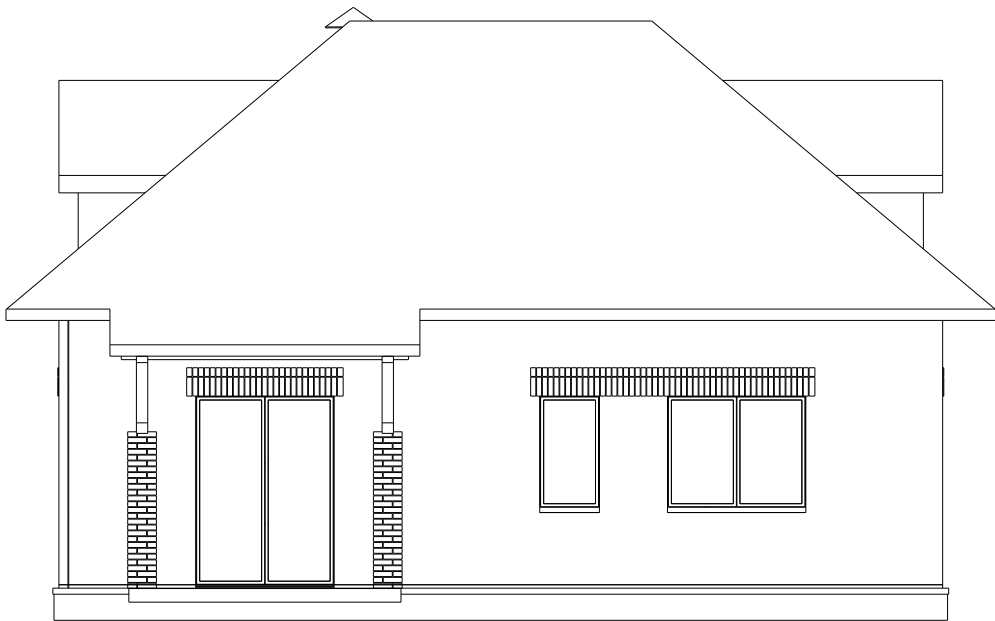

Юг

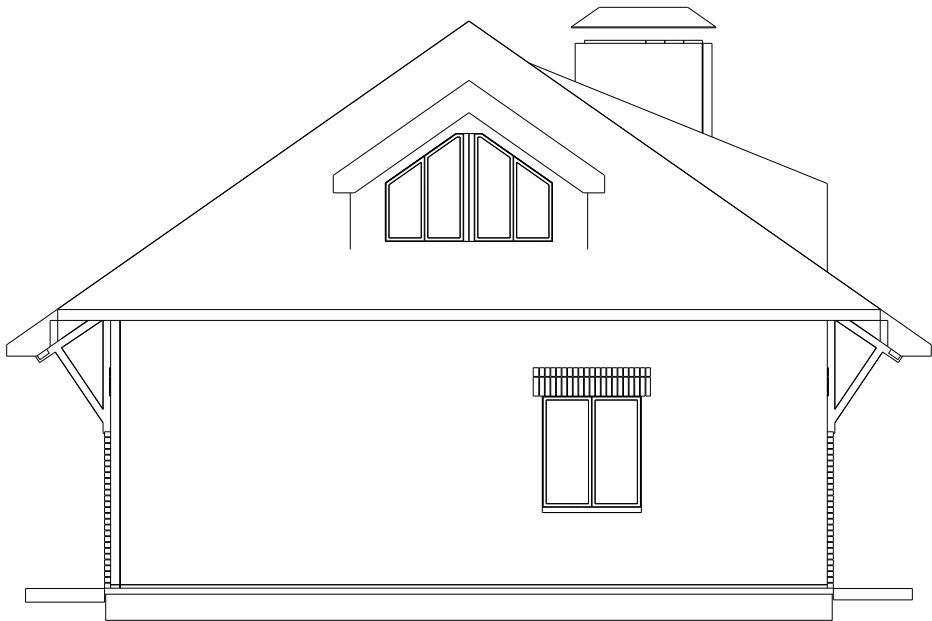


Восток

Экспликация помещений 1-го этажа:

N/N	Помещение	Площадь
1)	Гостиная	21,46 м ²
2)	Кухня	8,87 м ²
3)	Коридор	5,59 м ²
4)	Санузел	2,24 м ²
5)	Ванная	8,39 м ²
6)	Прихожая (ТГ)	8,25 м ²
7)	Спальня	15,36 м ²
8)	Кабинет	12,79 м ²
	Итого:	82,95 м ²
	Тёплый контур (Площадь этажа)	89,50 м ²

Экспликация помещений мансардного этажа:


N/N	Помещение	Площадь
1)	Холл мансарды	6,50 м ²
2)	СУ мансарды	6,83 м ²
3)	Спальня #1	21,13 м ²
4)	Детская #1	12,19 м ²
5)	Детская #2	12,19 м ²
6)	Кладовка	2,74 м ²
	Итого:	58,83 м ²
	Общая:	141,78 м ²

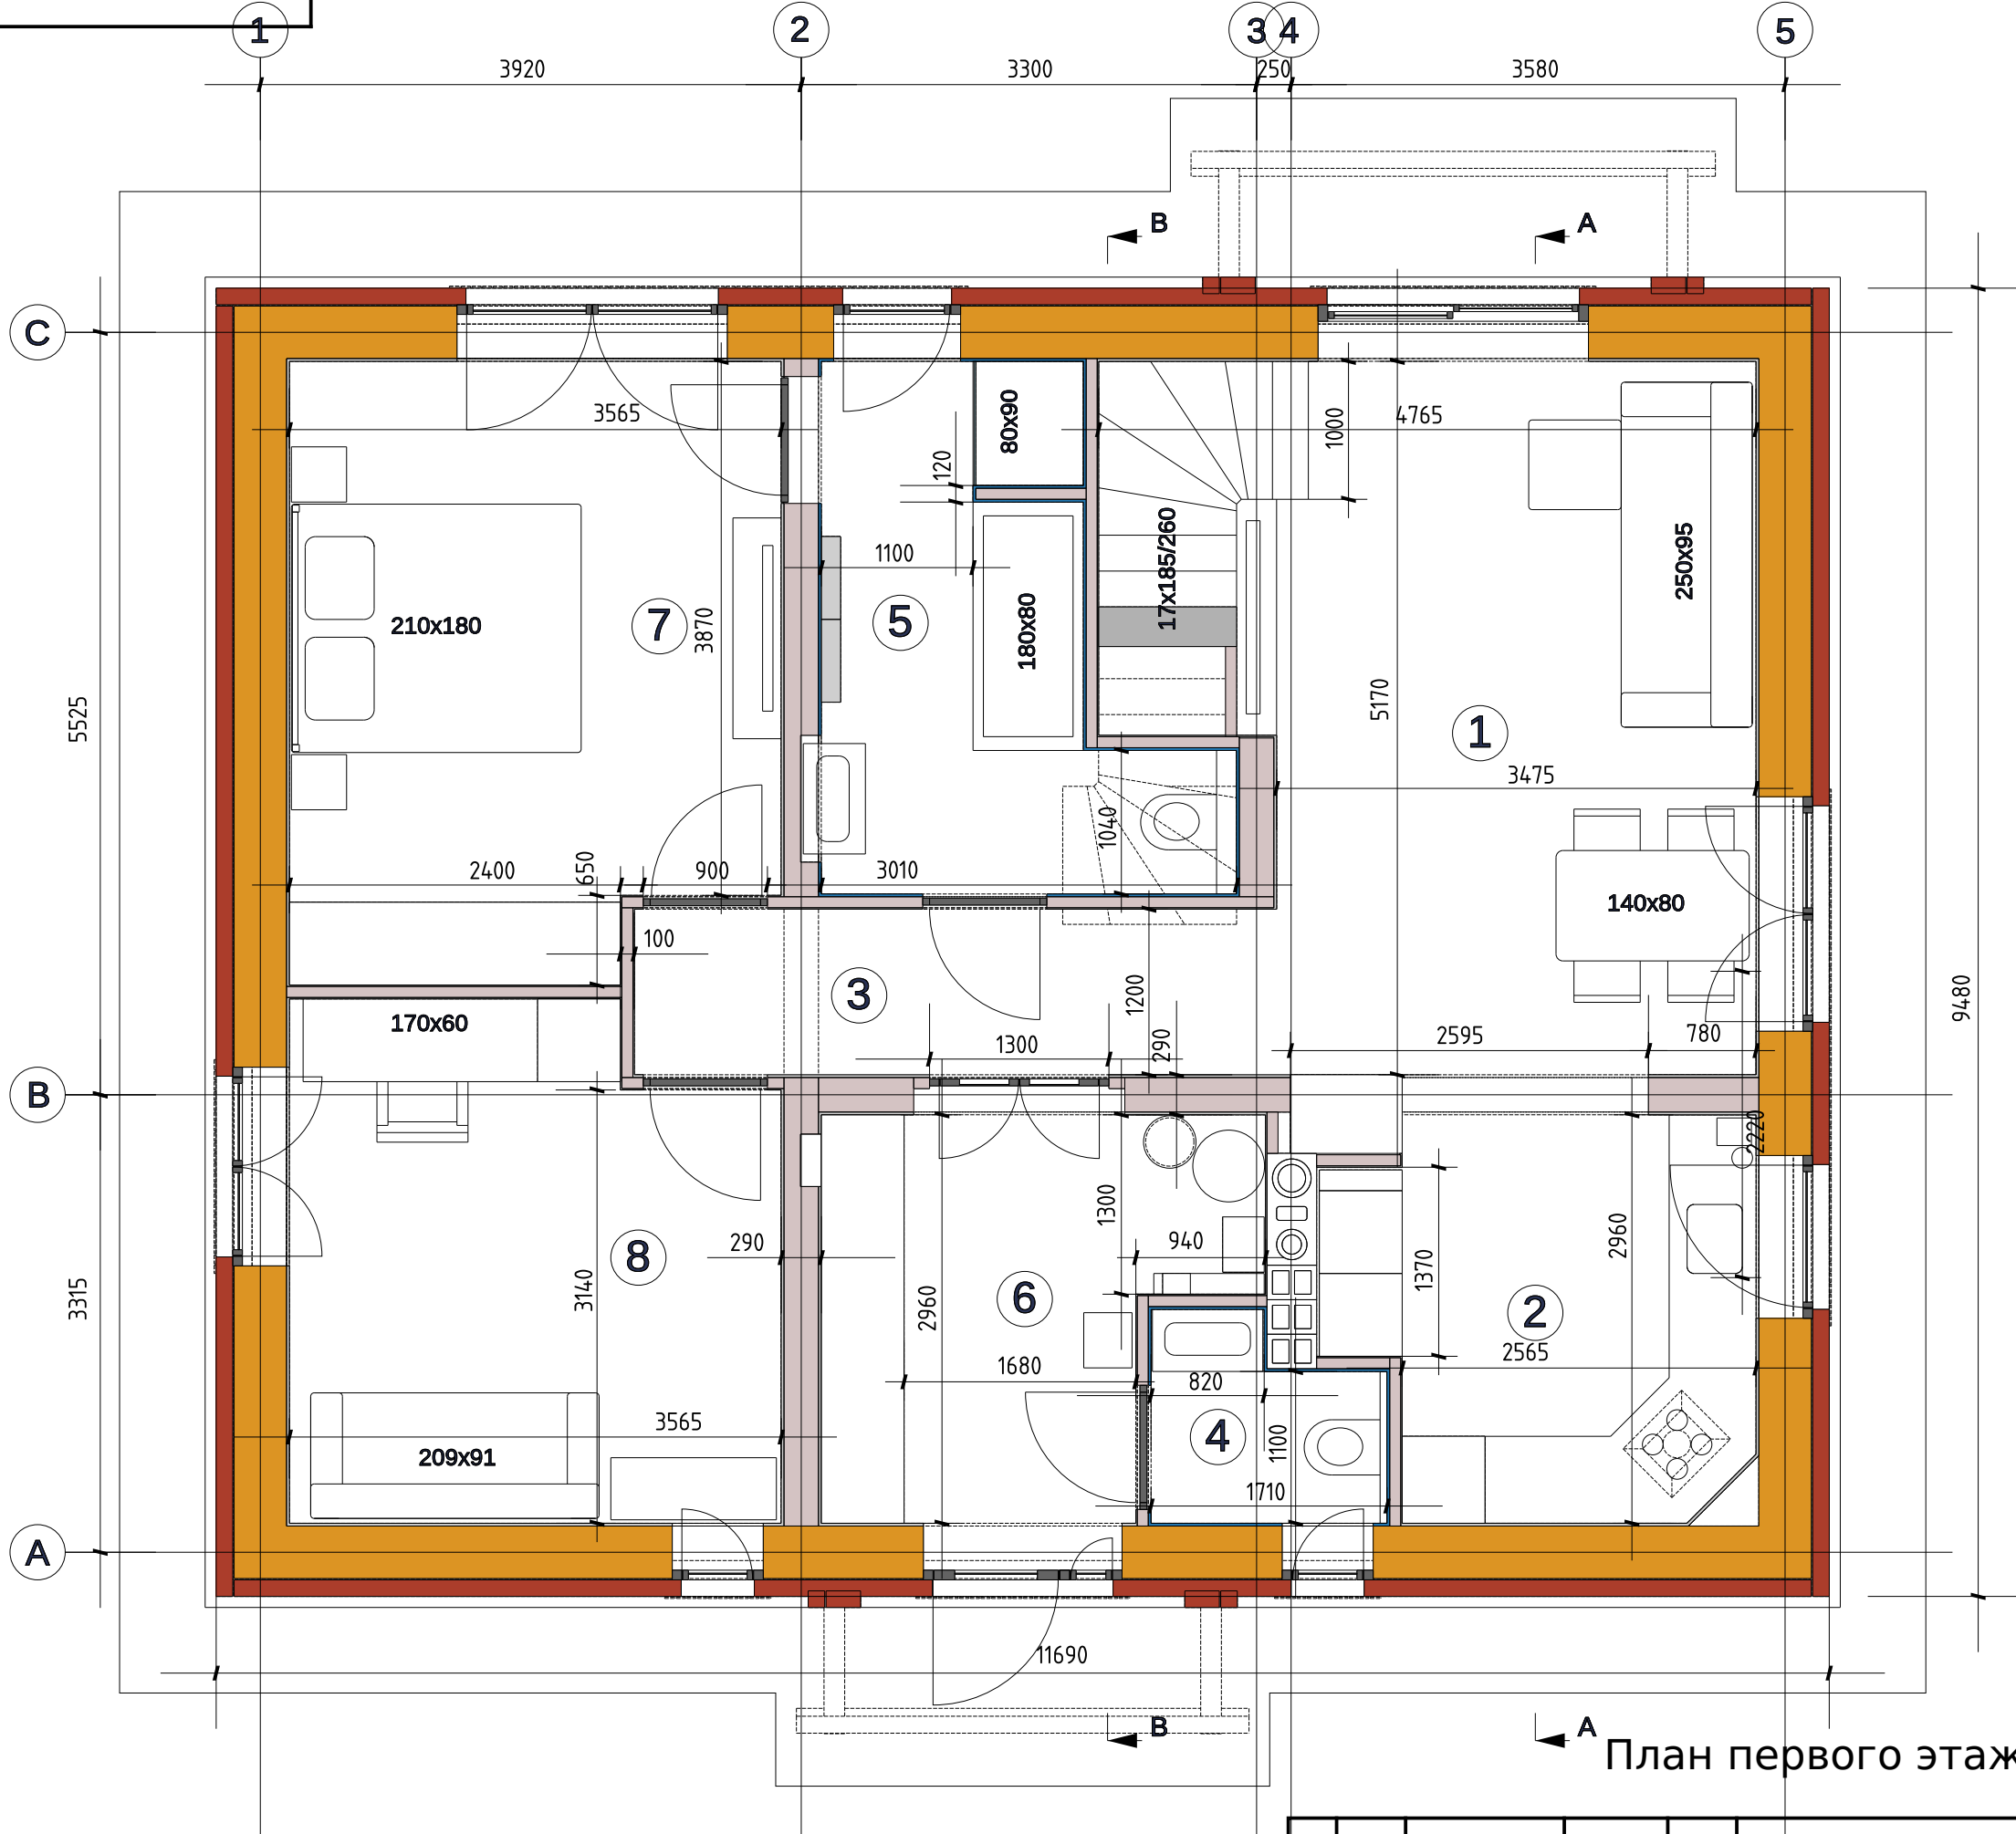

План первого этажа на отметке +0.0

Изм.	Лист	№ докум.	Подп.	Дата

План мансардного этажа на отметке +3.145

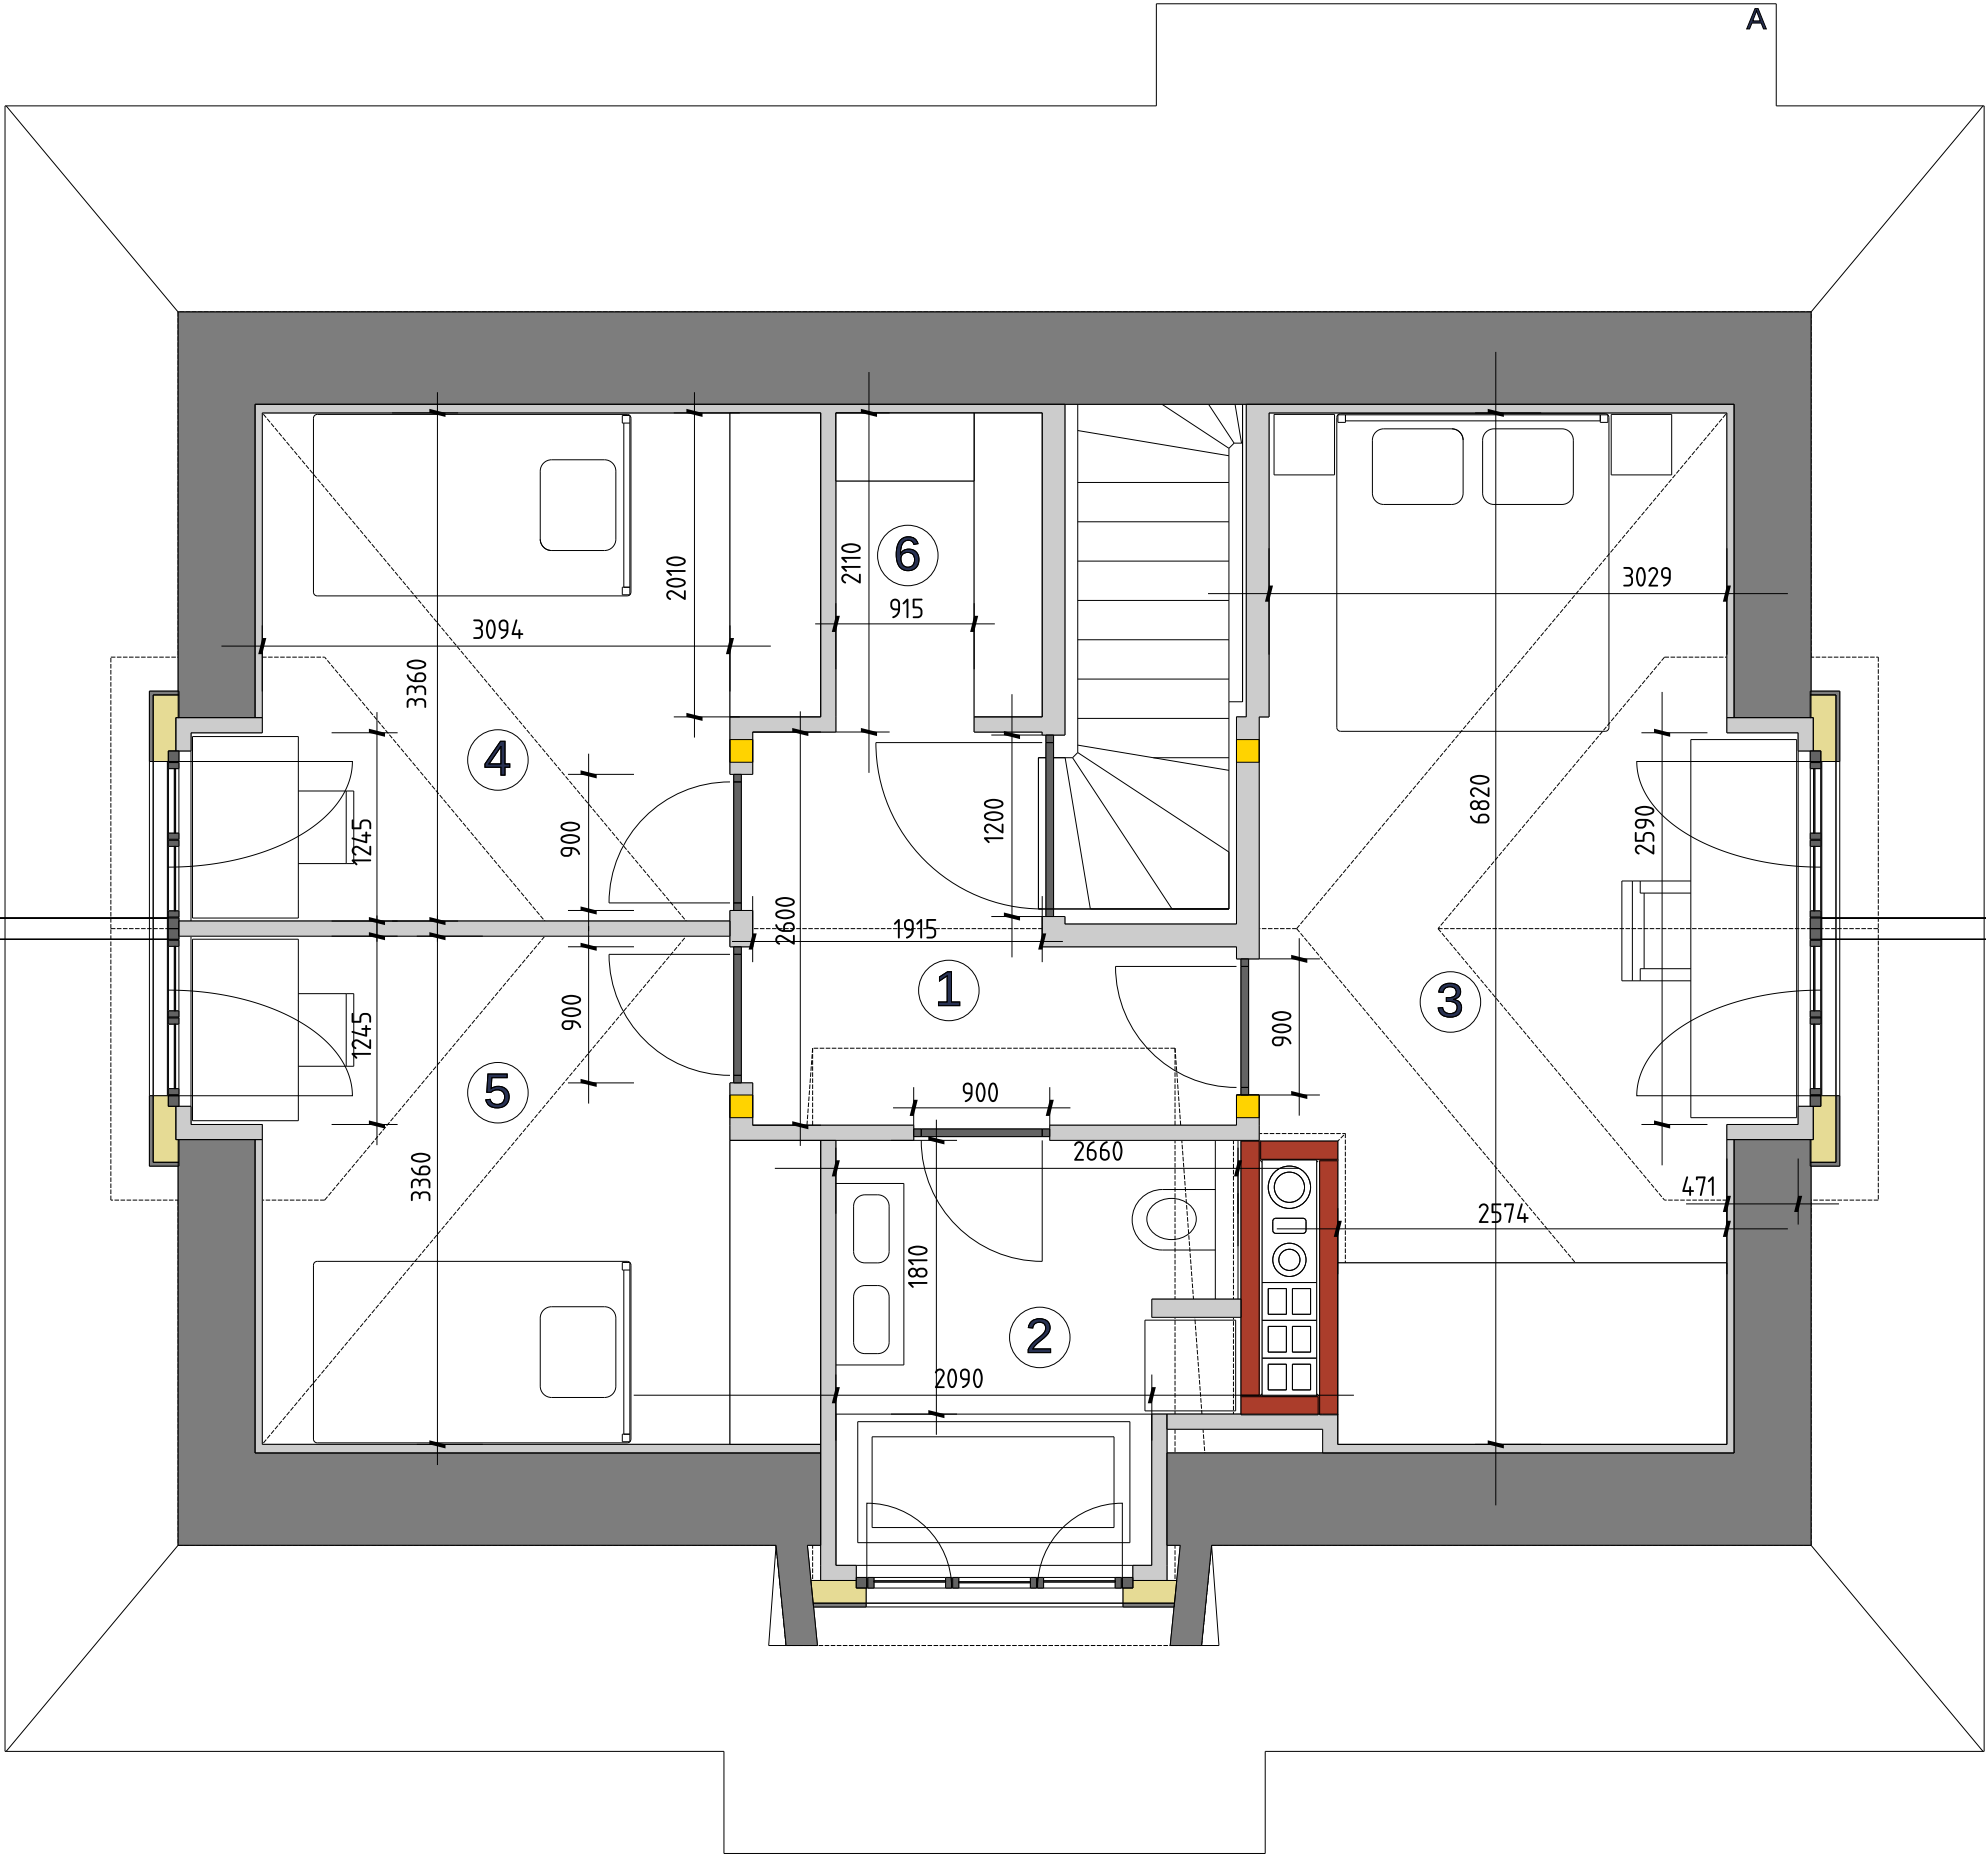



Изм	Лист	№ докум.	Подп.	Дата

Разрез по А-А



Разрез по В-В

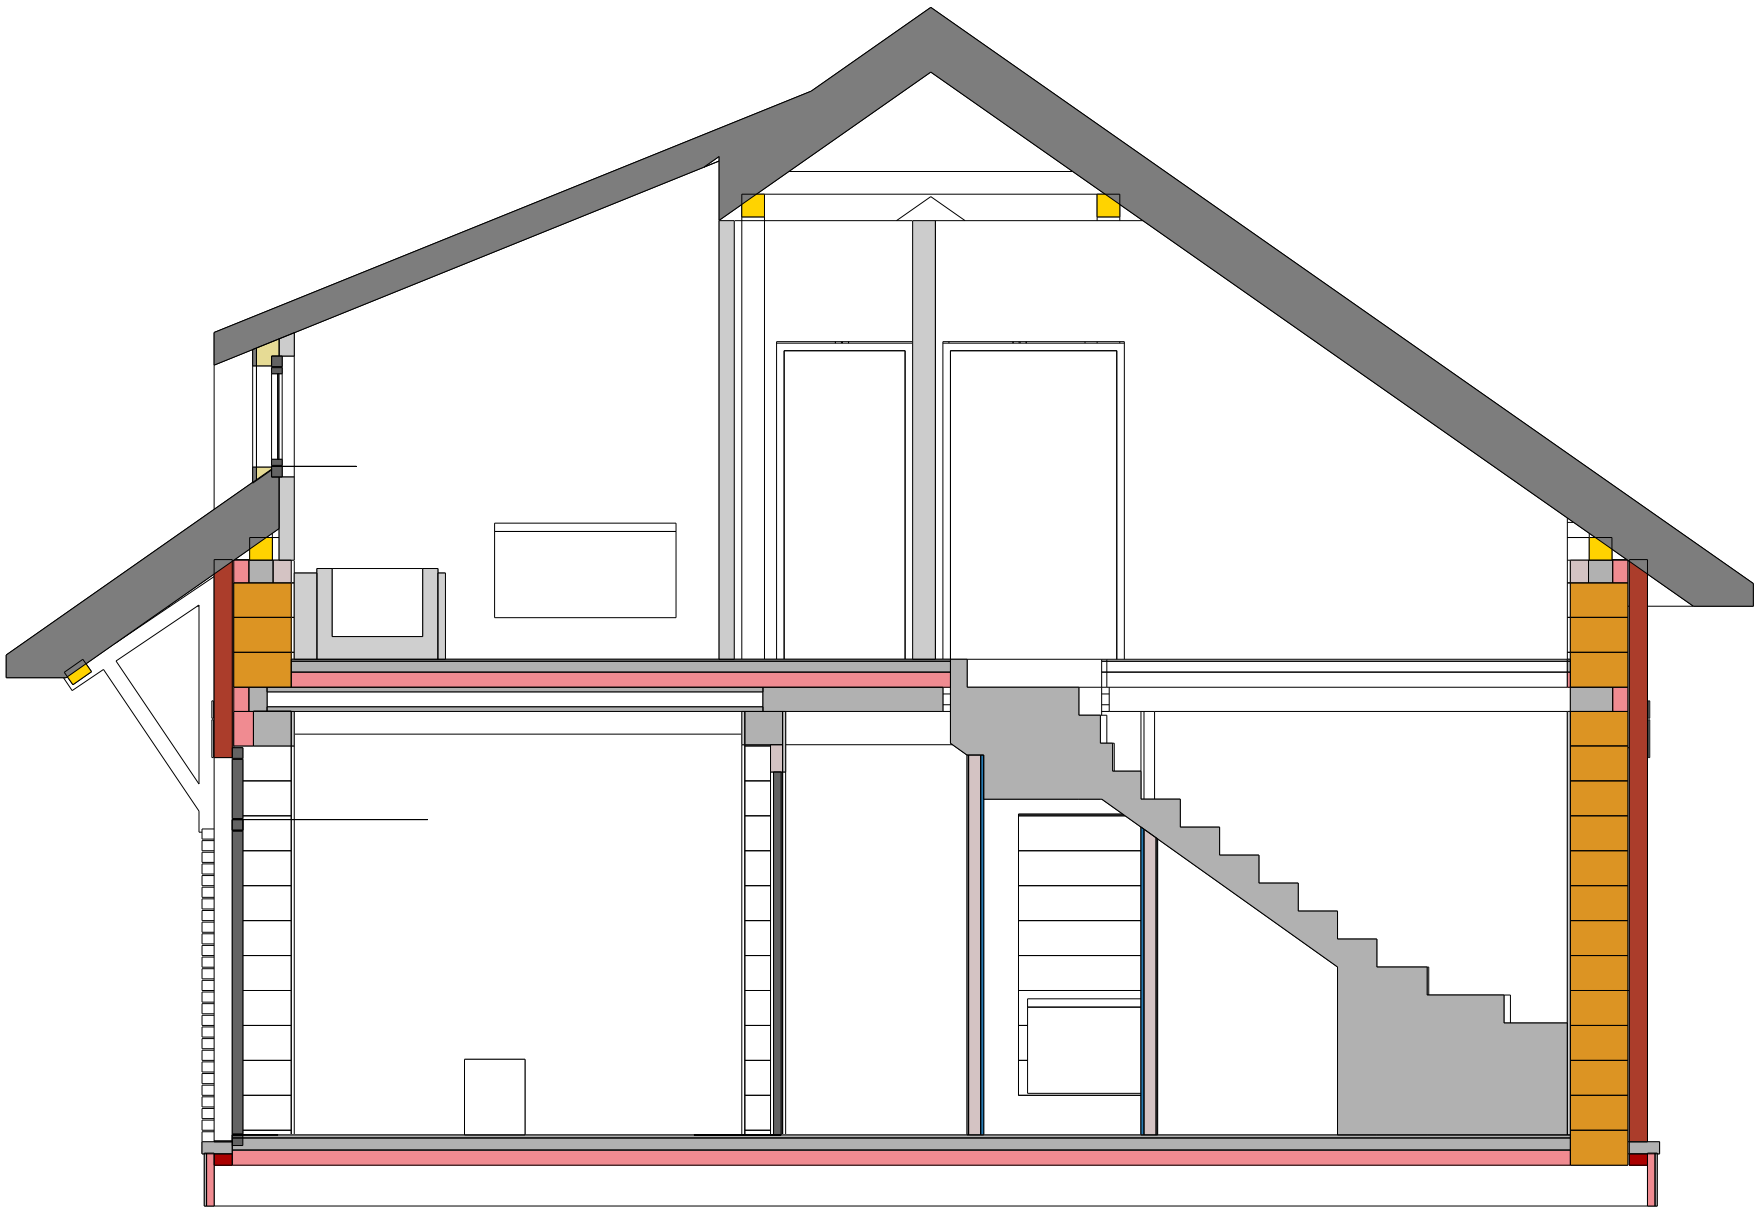

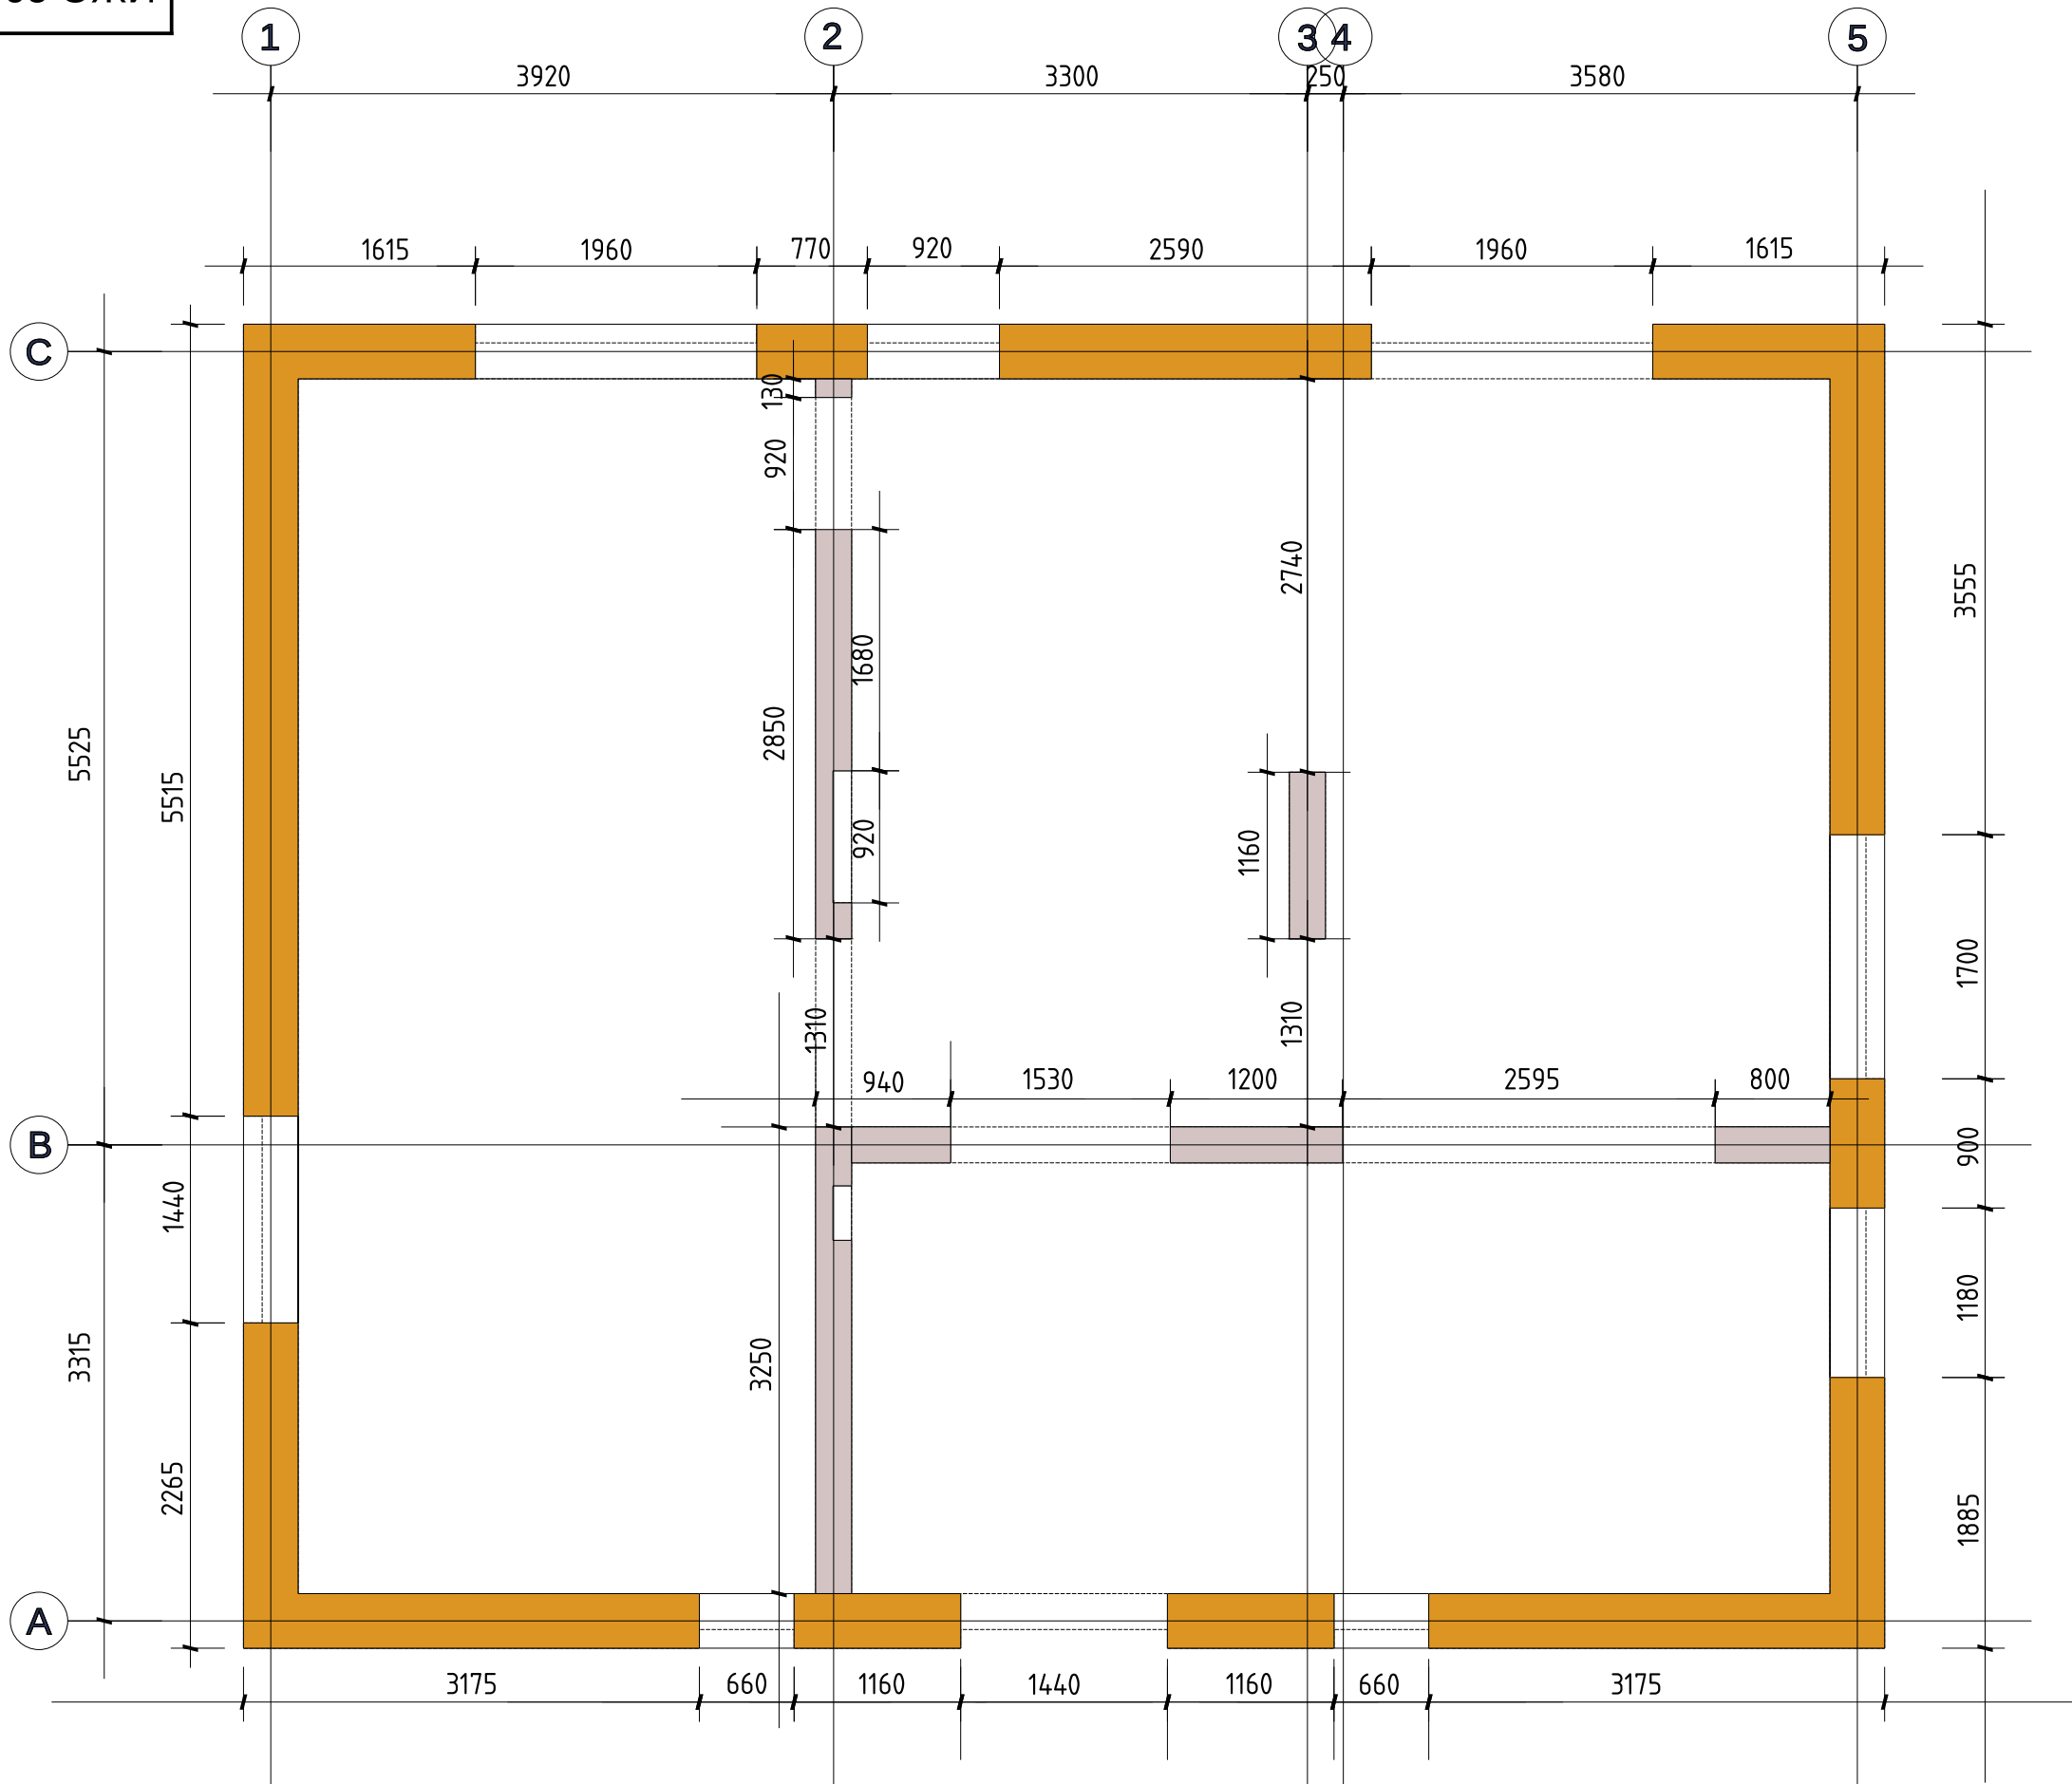

Изм	Лист	№ докум.	Подп.	Дата

Раскладка плит ПНО (160мм)

